

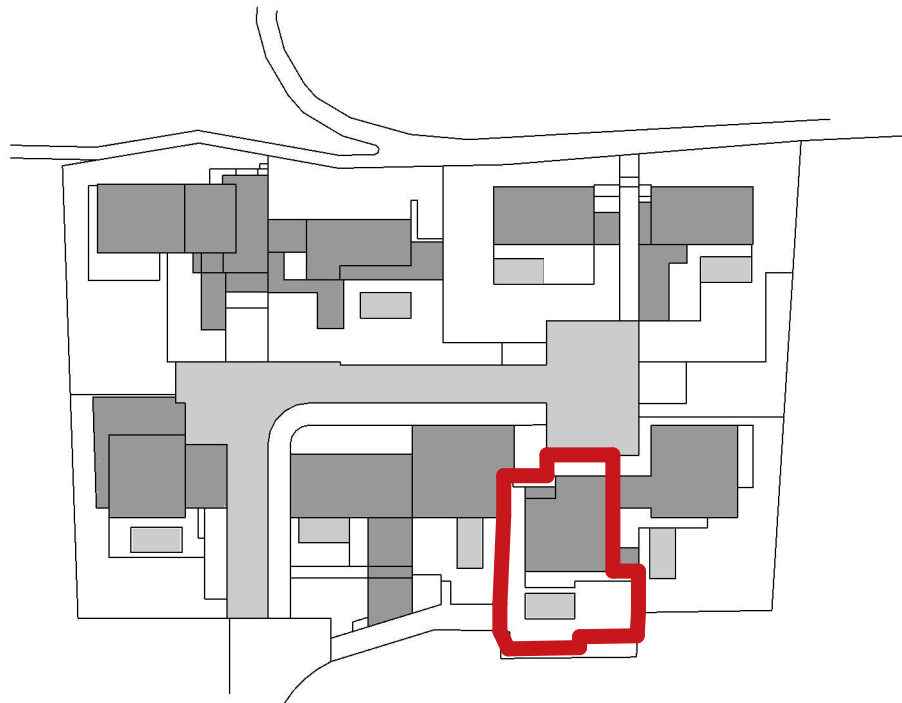


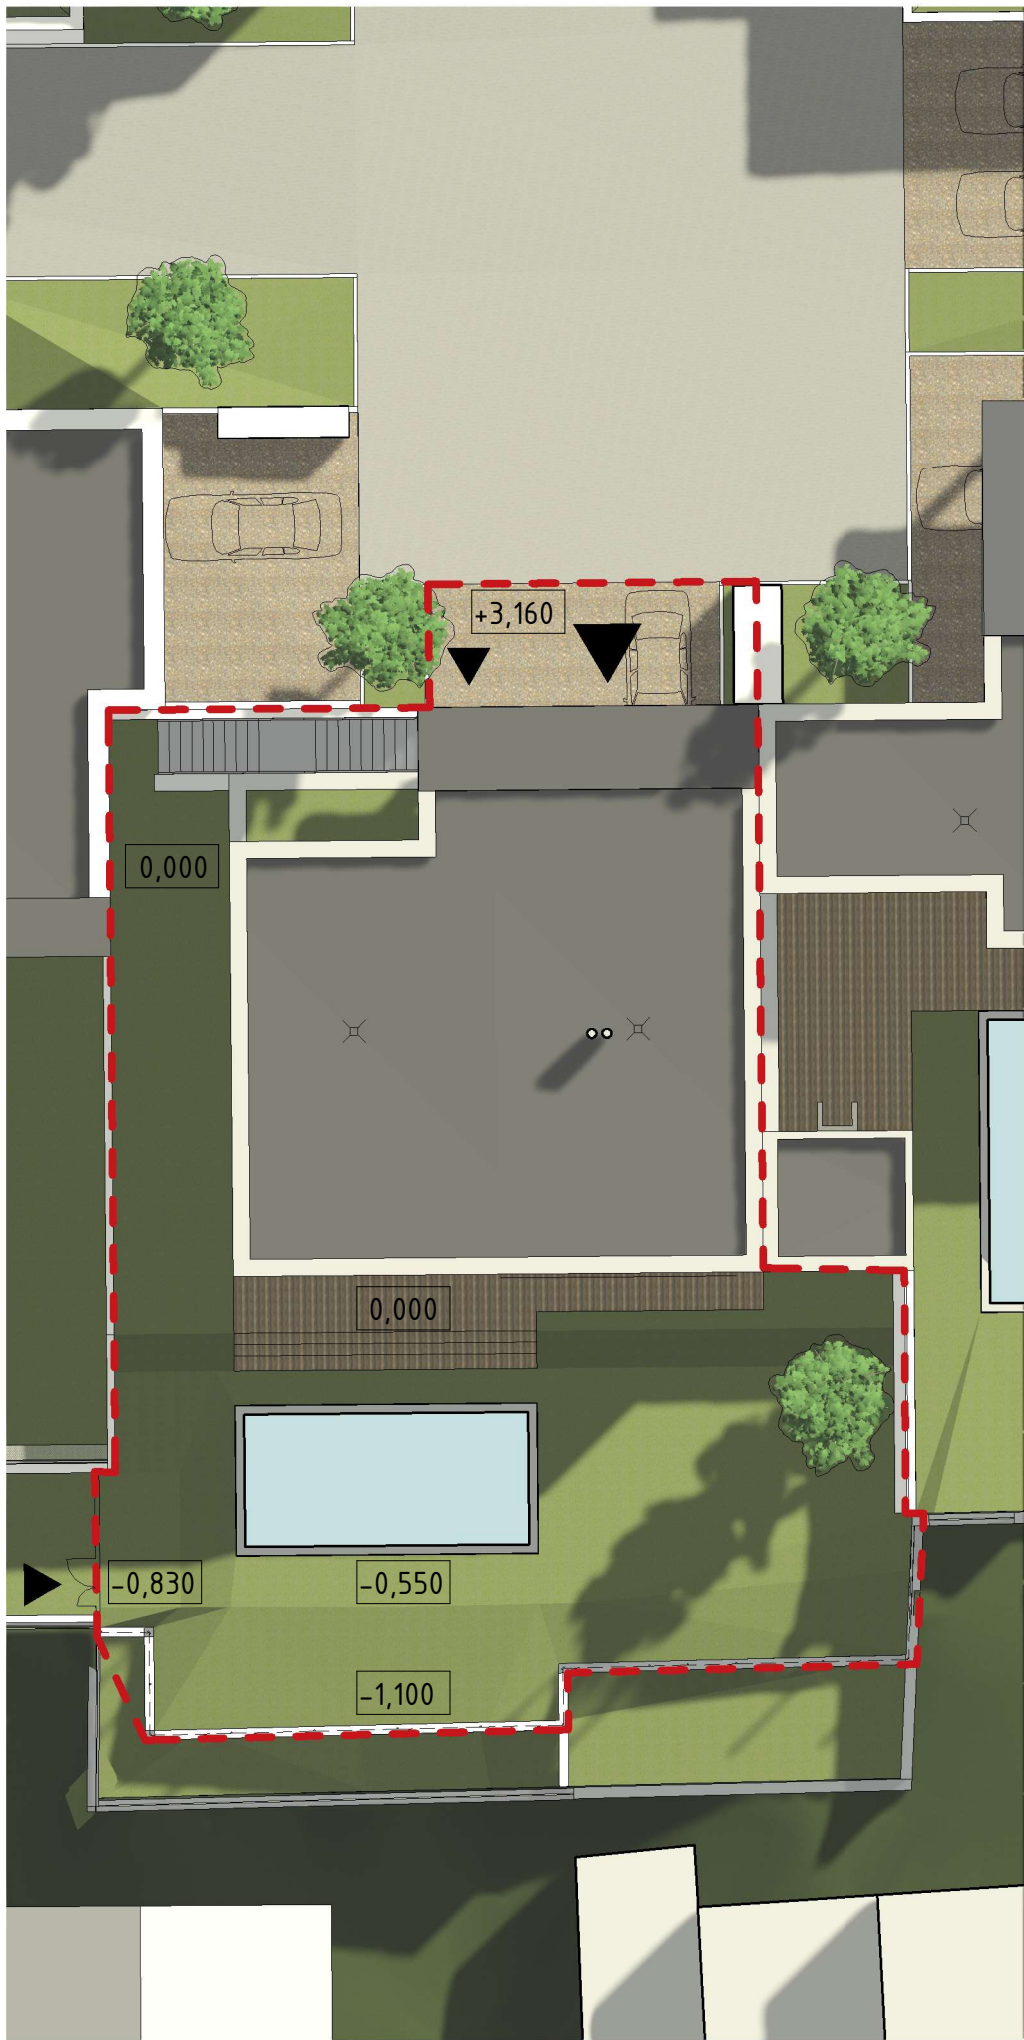


RD04

plocha pozemku	531,3 m ²
zastavěná plocha objektu	214,8 m ²
HPP objektu	358,1 m ²
obestavěný prostor objektu	1251,4 m ³

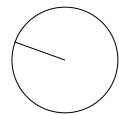

MĚŘÍTKO: 1 : 200

SOUBOR STAVEB PRO BYDLENÍ BRNO - KOMÍN

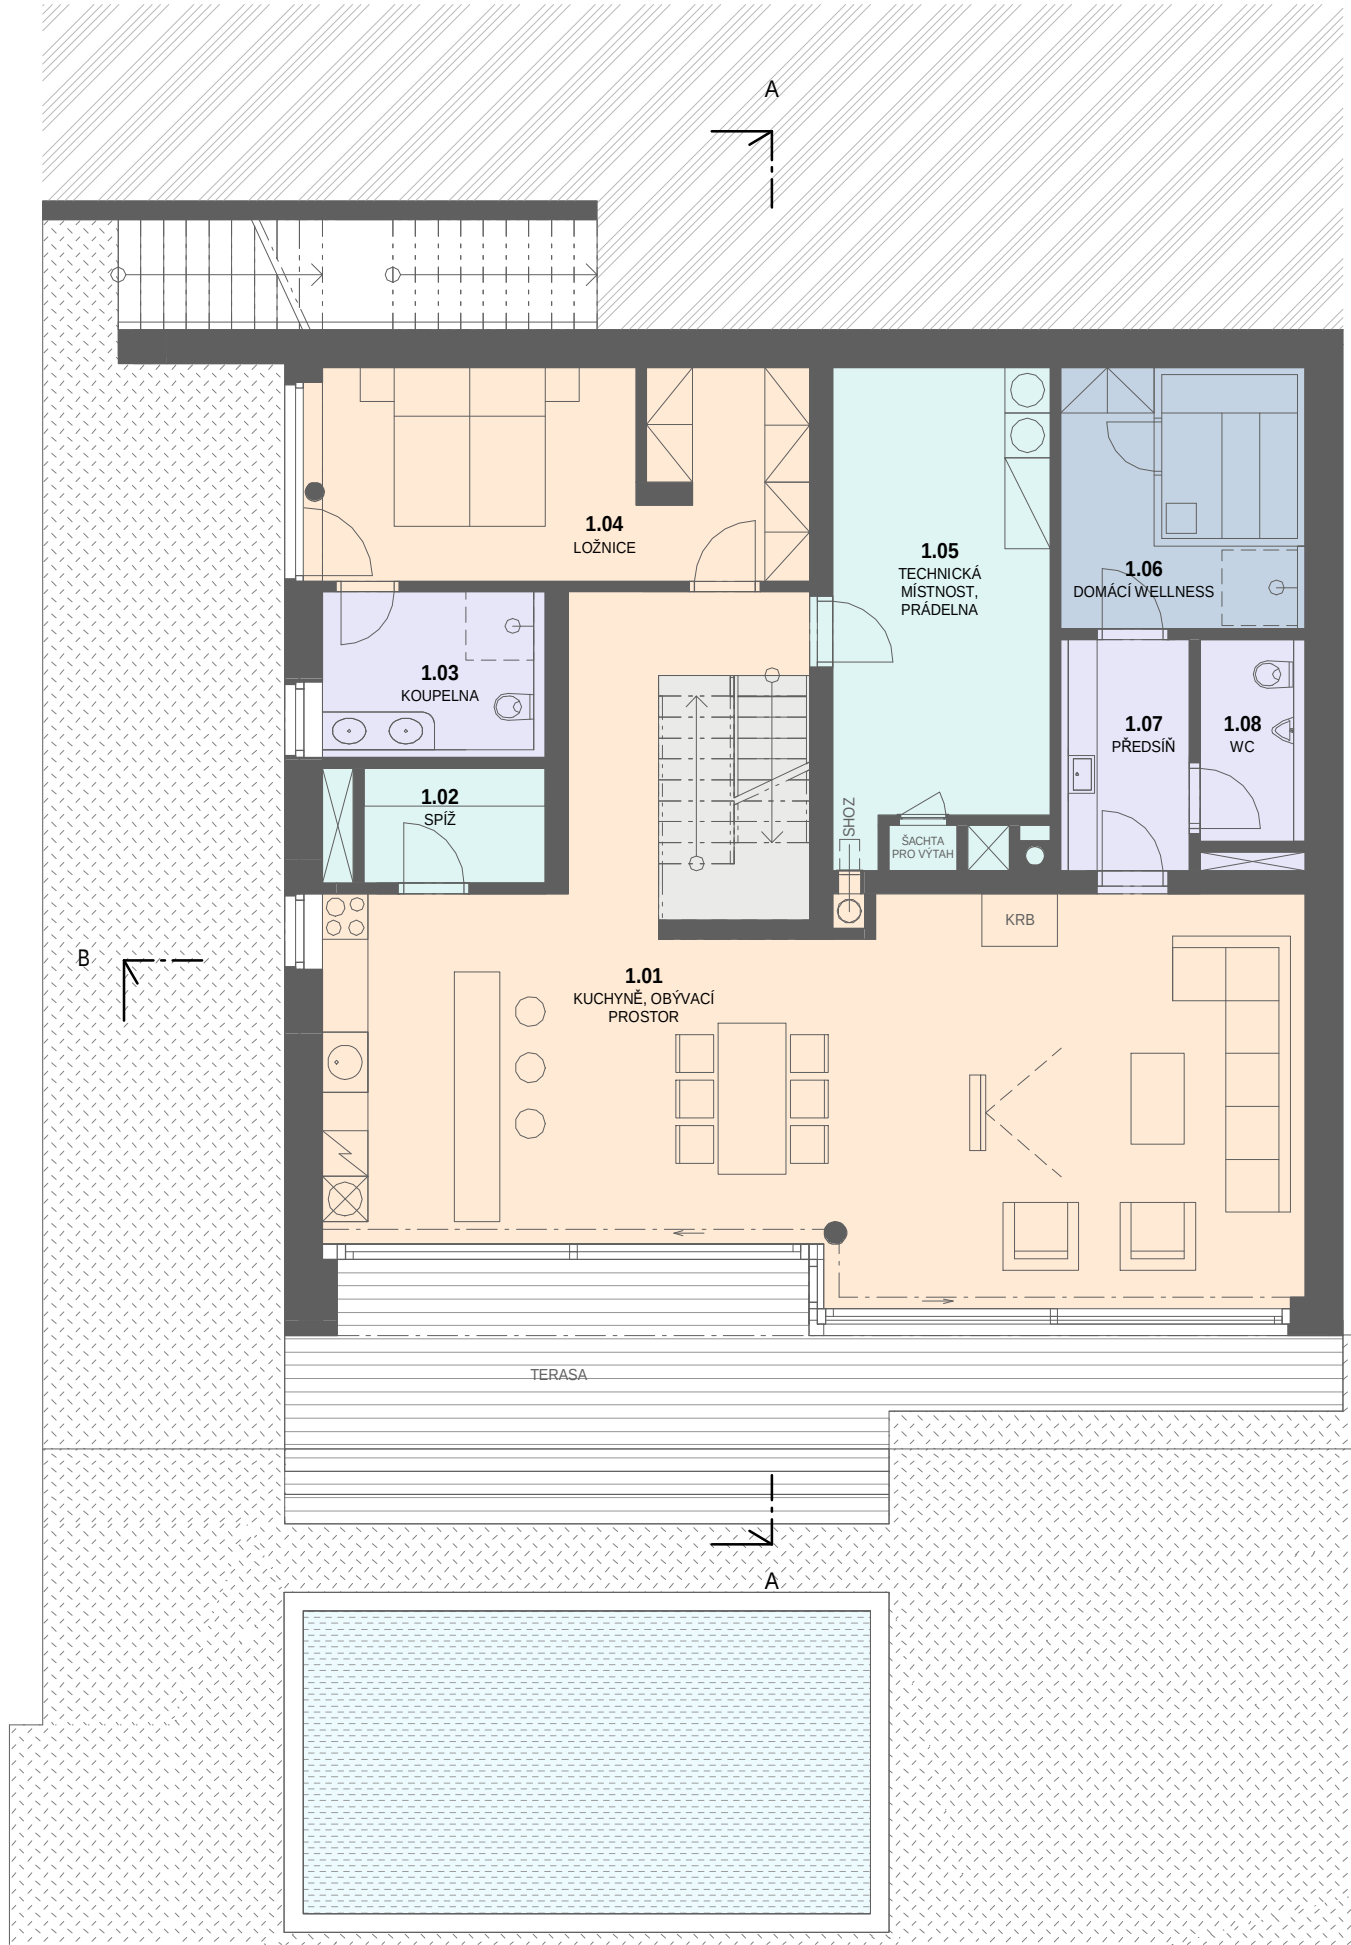

LEGENDA BAREVNÉHO ZNAČENÍ


- OBYTNÉ MÍSTNOSTI
- HYGIENICKÉ ZÁZEMÍ
- TECHNICKÉ ZÁZEMÍ A PŘÍSLUŠENSTVÍ
- KOMUNIKAČNÍ PROSTORY
- GARÁŽE
- VNITŘNÍ WELLNESS

LEGENDA MÍSTNOSTÍ 1.NP


ČÍSLO	NÁZEV	PLOCHA (m2)
1.01	KUCHYNĚ, OBÝVACÍ PROSTOR	78,25
1.02	SPIŽ	3,65
1.03	KOUPELNA	5,85
1.04	LOŽNICE	17,81
1.05	TECHNICKÁ MÍSTNOST, PRADELNA	17,47
1.06	DOMÁCÍ WELLNESS	11,08
1.07	PŘEDSÍŇ	4,91
1.08	WC	3,31

Celkový součet:


142,34

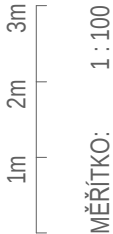

MĚŘÍTKO: 1 : 100

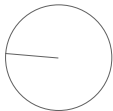

SOUBOR STAVEB PRO BYDLENÍ BRNO - KOMÍN

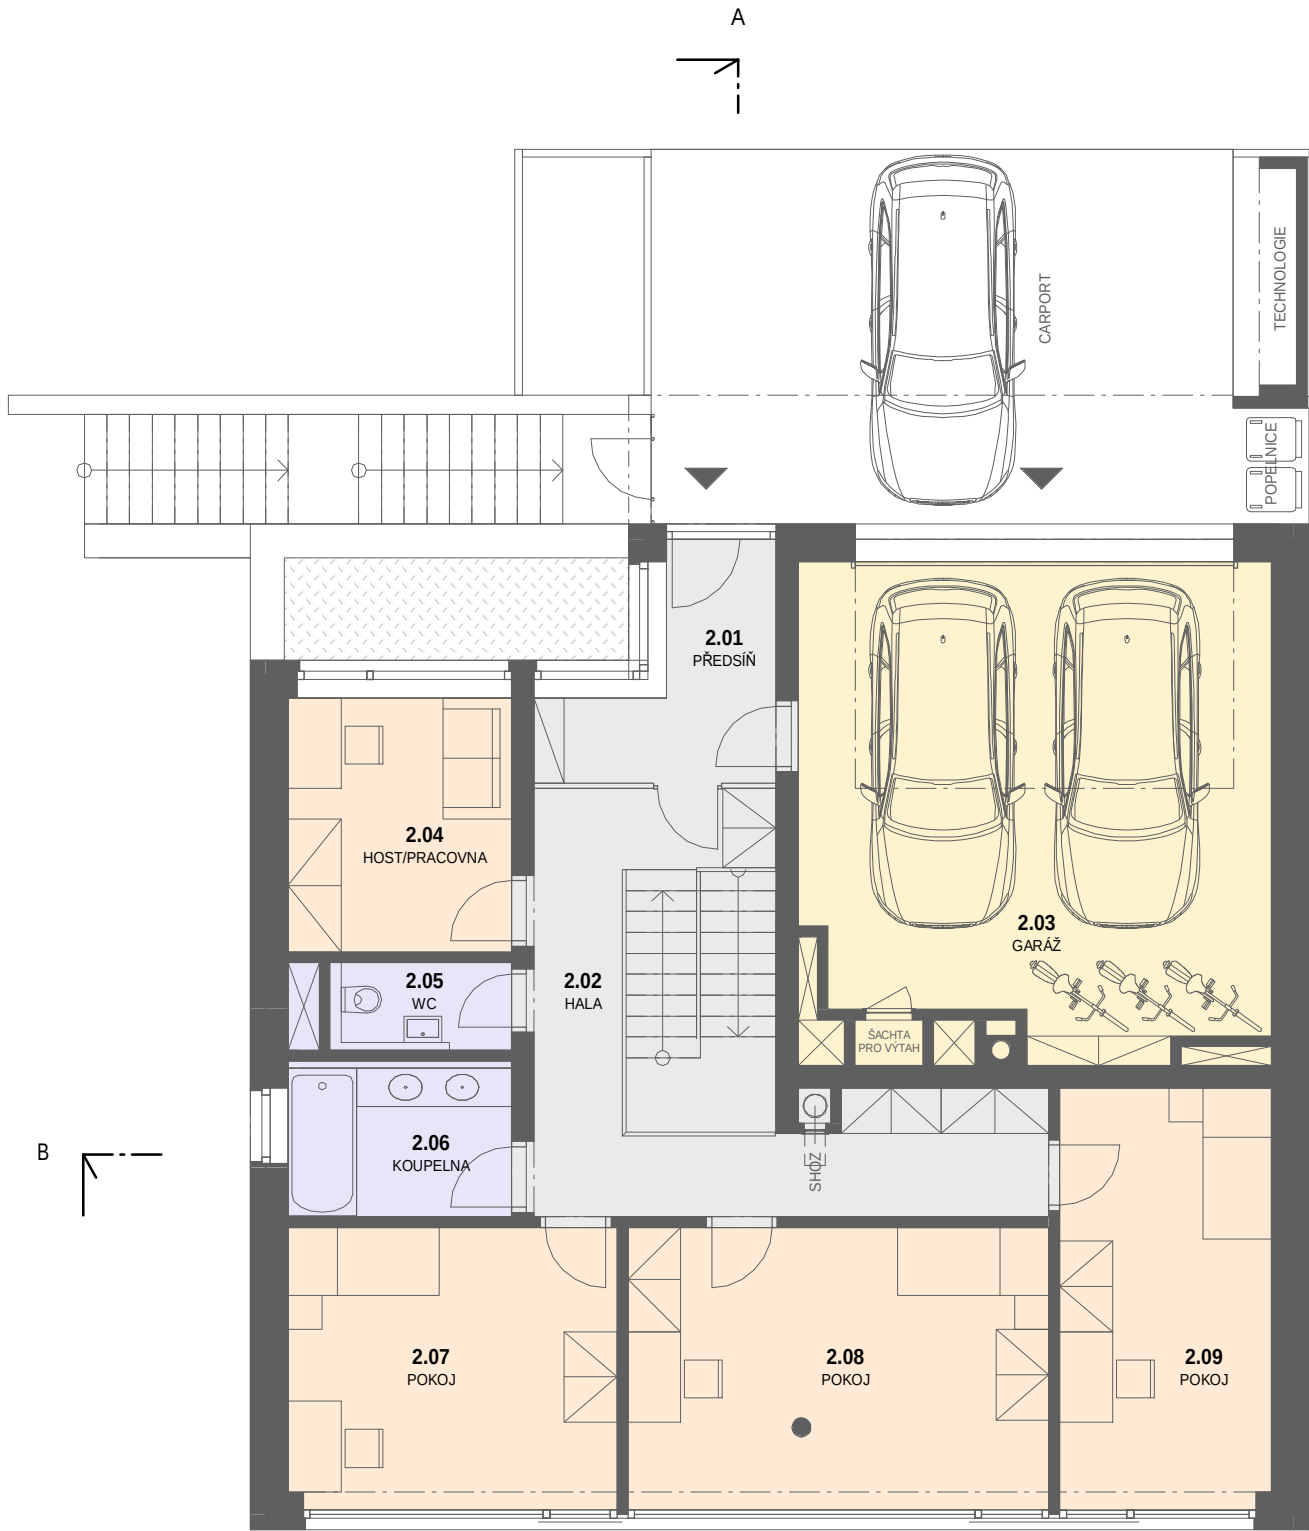

LEGENDA MÍSTNOSTÍ 2.NP		
ČÍSLO	NÁZEV	PLOCHA (m2)
2.01	PŘEDSÍŇ	6,34
2.02	HALA	23,84
2.03	GARÁŽ	38,45
2.04	HOST/PRACOVNA	9,92
2.05	WC	2,47
2.06	KOUPELNA	5,78
2.07	POKOJ	16,47
2.08	POKOJ	21,12
2.09	POKOJ	15,73


Celkový součet: 140,11

LEGENDA BAREVNÉHO ZNAČENÍ

- OBYTNÉ MÍSTNOSTI
- HYGIENICKÉ ZÁZEMÍ
- TECHNICKÉ ZÁZEMÍ A PŘÍSLUŠENSTVÍ
- KOMUNIKAČNÍ PROSTORY
- GARÁŽE
- VNITŘNÍ WELLNESS

SOUBOR STAVEB PRO BYDLENÍ BRNO - KOMÍN



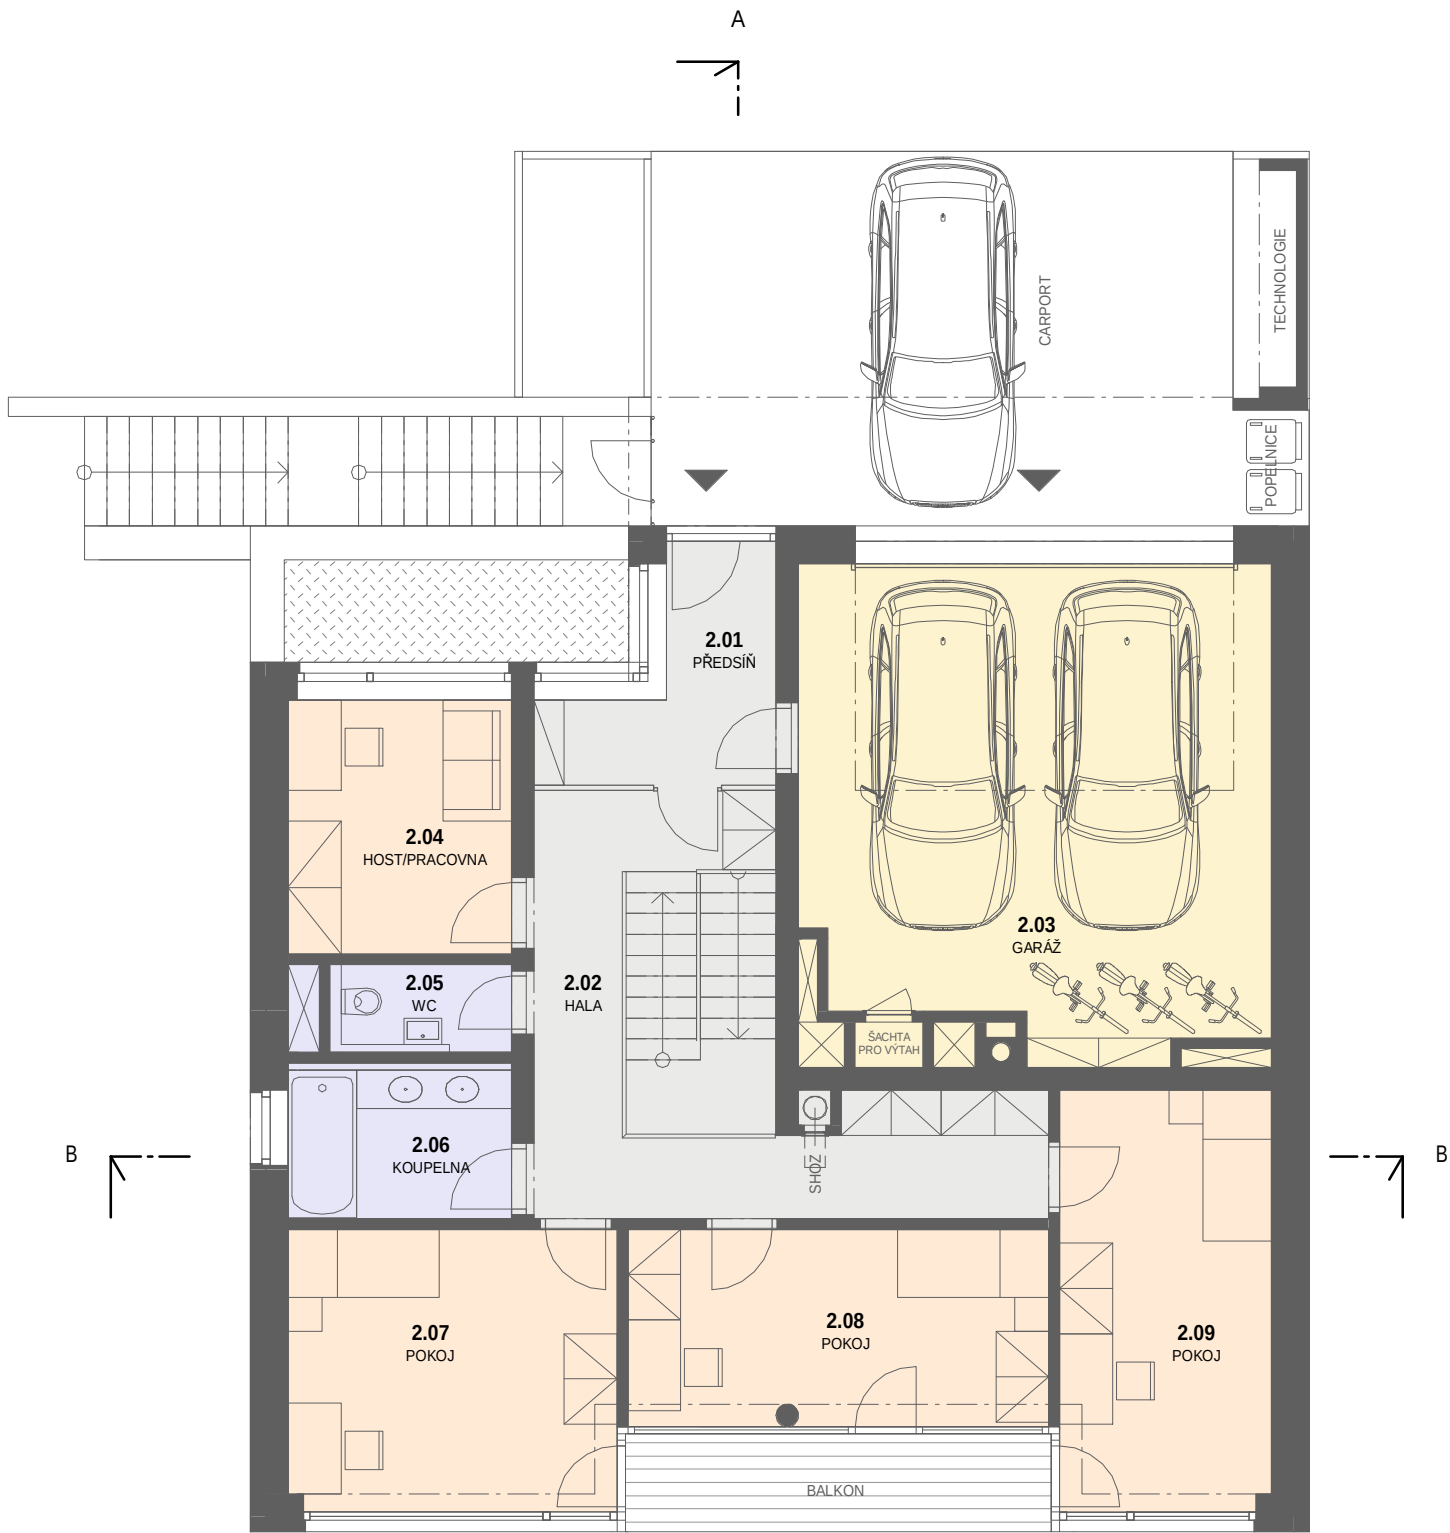


LEGENDA MÍSTNOSTÍ 2.NP		
ČÍSLO	NÁZEV	PLOCHA (m2)
2.01	PŘEDSÍŇ	6,34
2.02	HALA	23,84
2.03	GARÁŽ	38,45
2.04	HOST/PRACOVNA	9,92
2.05	WC	2,47
2.06	KOUPELNA	5,78
2.07	POKOJ	16,47
2.08	POKOJ	14,63
2.09	POKOJ	15,99
Celkový součet:		133,89

- LEGENDA BAREVNÉHO ZNAČENÍ
- OBYTNÉ MÍSTNOSTI
 - HYGIENICKÉ ZÁZEMÍ
 - TECHNICKÉ ZÁZEMÍ A PŘÍSLUŠENSTVÍ
 - KOMUNIKAČNÍ PROSTORY
 - GARÁŽE
 - VNITŘNÍ WELLNESS




SOUBOR STAVEB PRO BYDLENÍ BRNO - KOMÍN

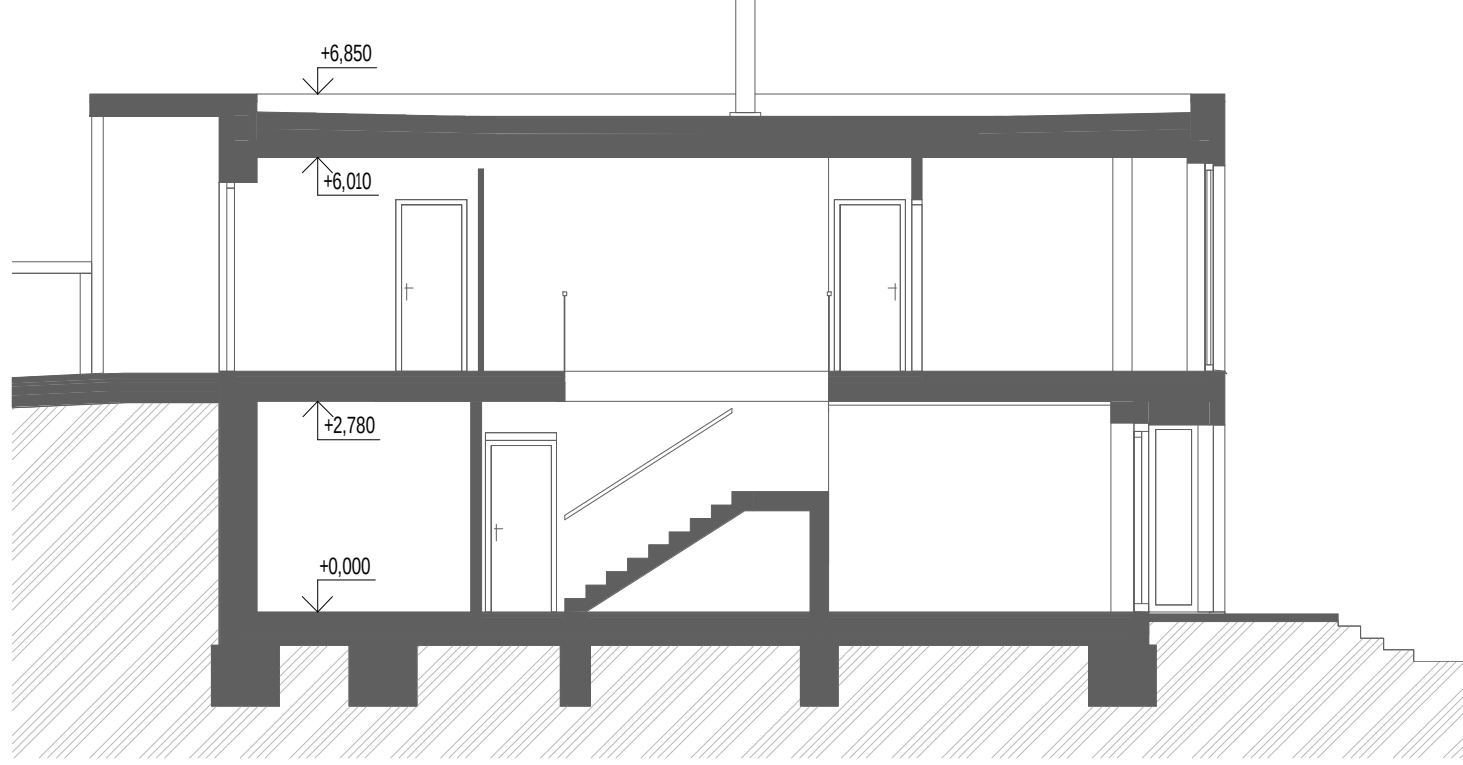

1m 2m 3m

MĚŘÍTKO: 1 : 100

SOUBOR STAVEB PRO BYDLENÍ BRNO - KOMÍN

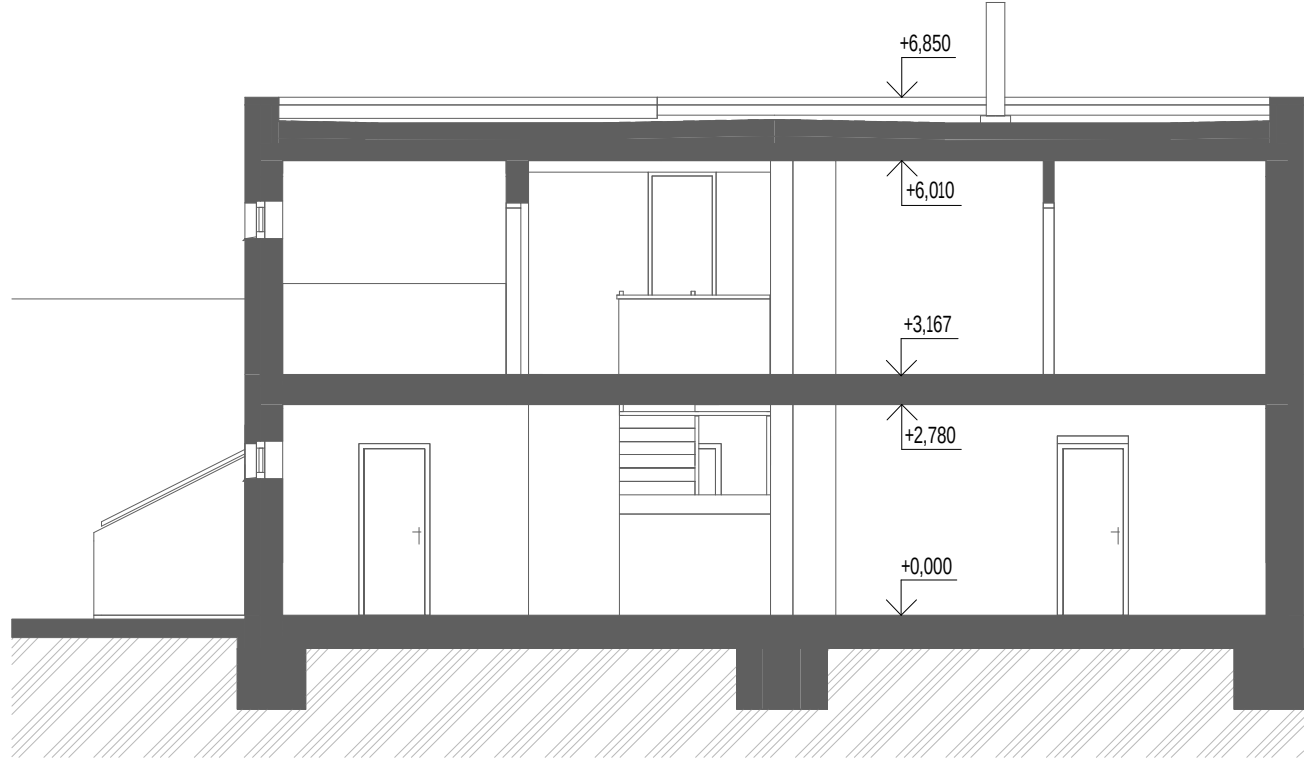


1m 2m 3m

MĚŘÍTKO: 1 : 100

SOUBOR STAVEB PRO BYDLENÍ BRNO - KOMÍN

+3,180
2NP
↓


±0,000=242,700
1NP
↓

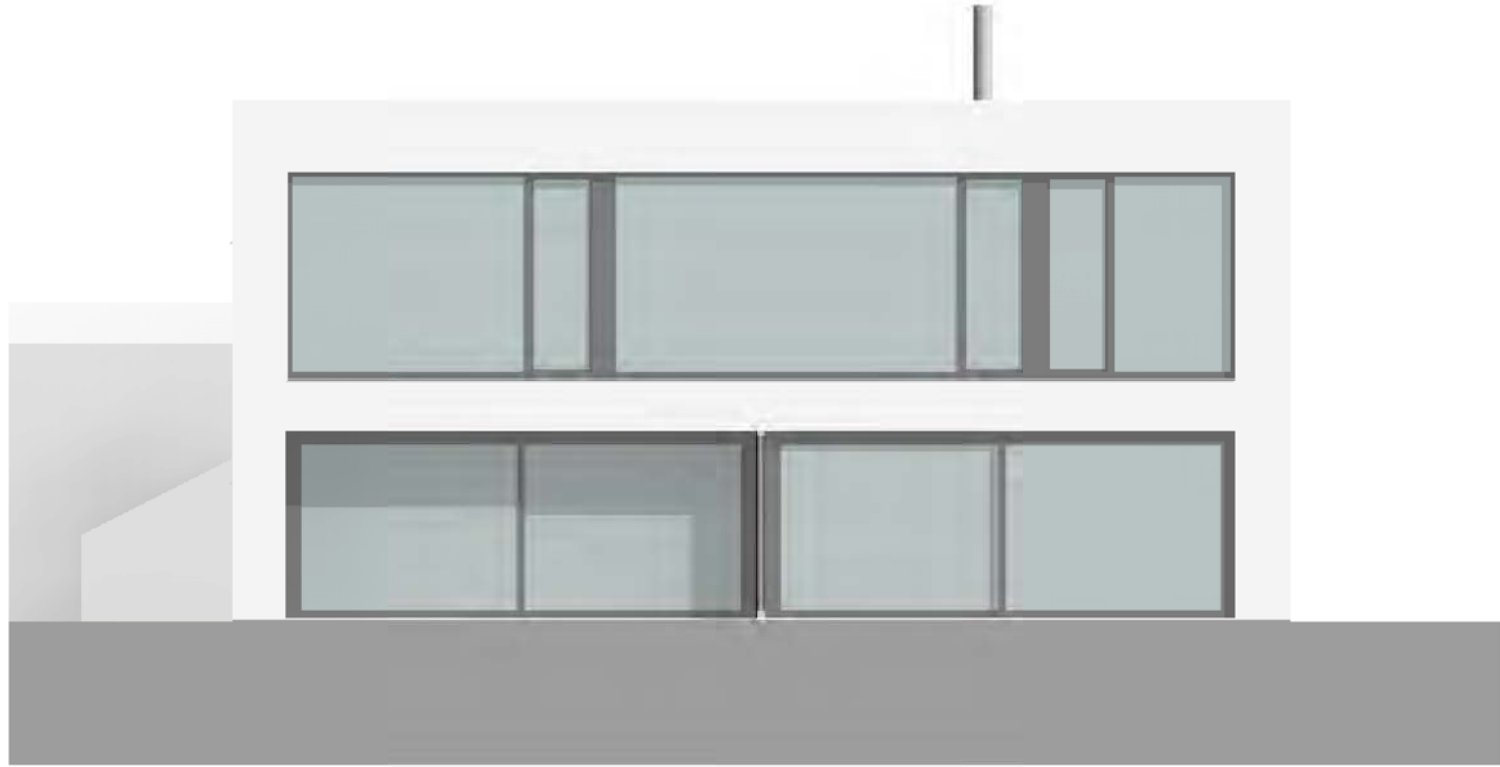

ZÁPADNÍ POHLED

+3,180
2NP
↓

±0,000=242,700
1NP
↓

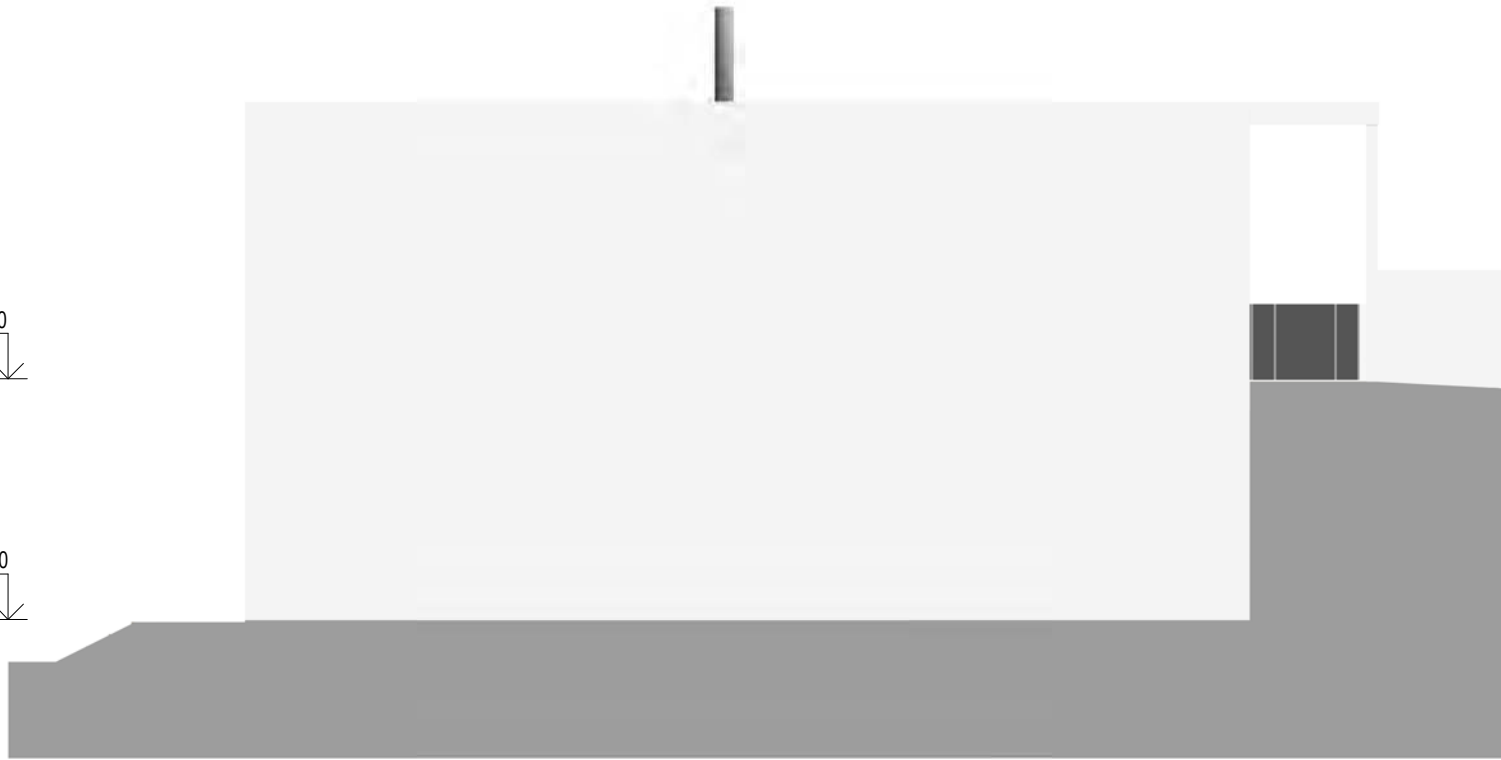

VÝCHODNÍ POHLED

1m 2m 3m

MĚŘÍTKO: 1 : 100

SOUBOR STAVEB PRO BYDLENÍ BRNO - KOMÍN




ATELIER HABINA

AUTOŘI: Ing. arch. Martin Habina, Ing. arch. Radko Květ


INVESTOR: PTÁČEK - správa, a.s. 07/2020

POHLEDY 1

RD 04 - VARIANTA 1

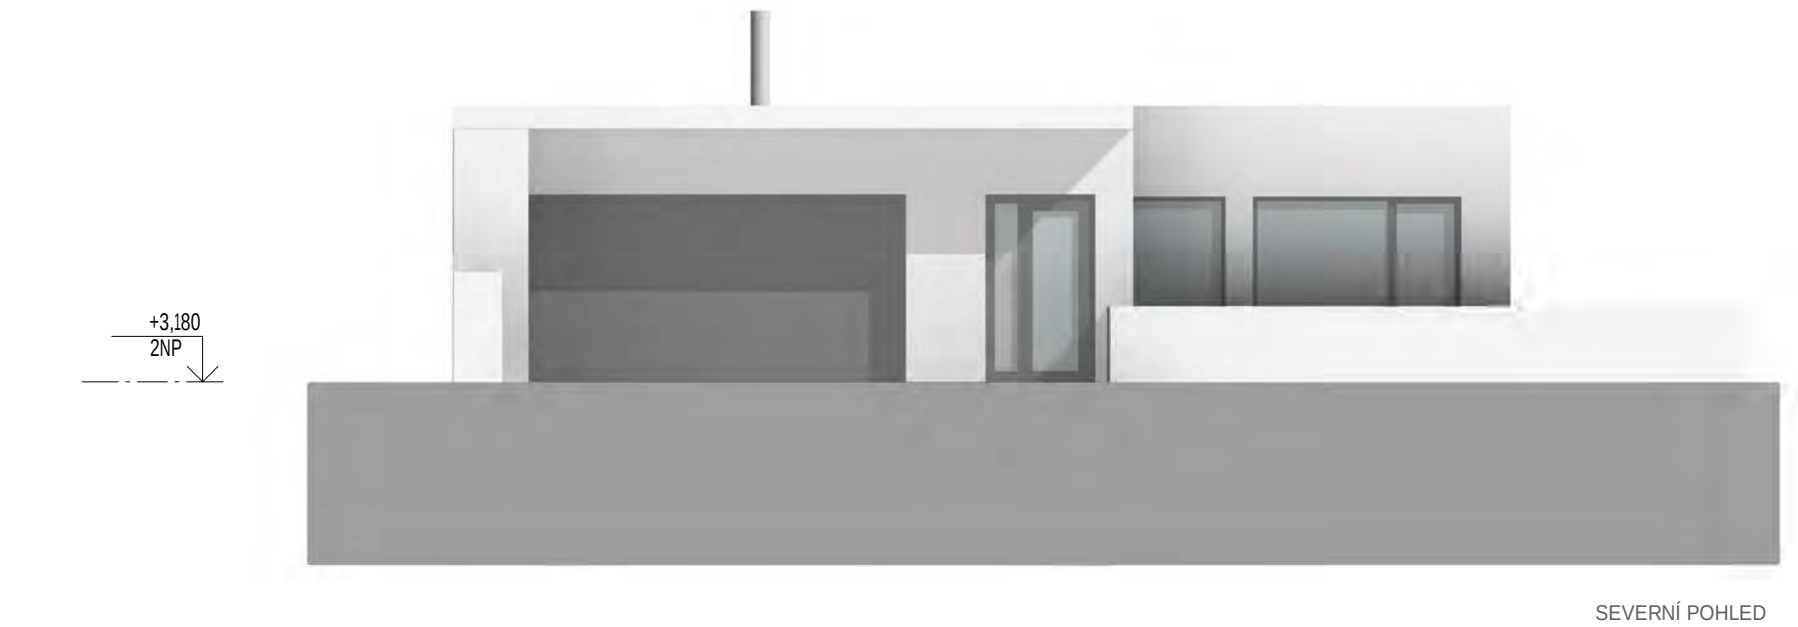

SEVERNÍ POHLED

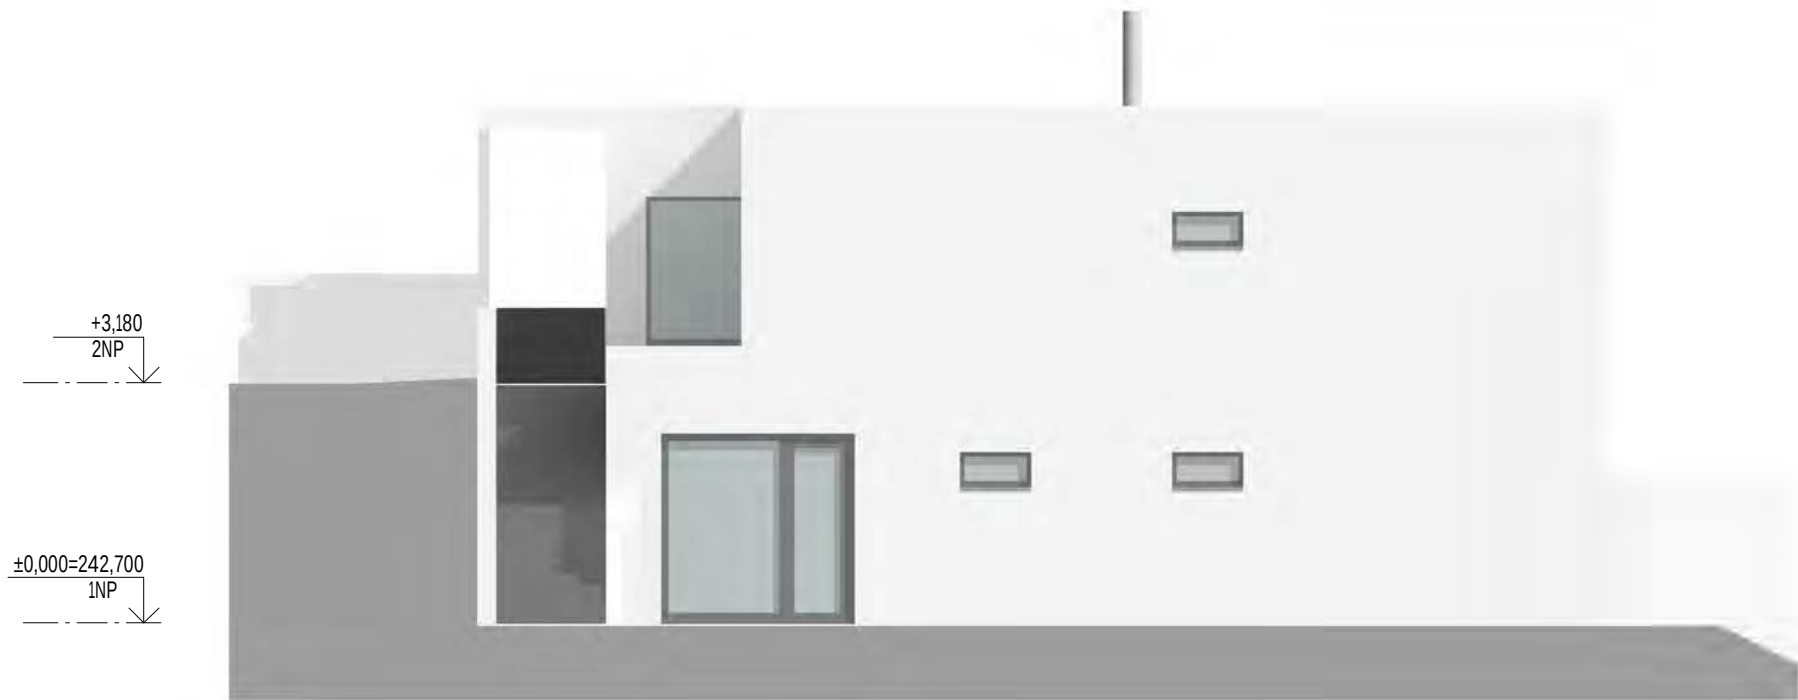

JIŽNÍ POHLED

1m 2m 3m

MĚŘÍTKO: 1 : 100

SOUBOR STAVEB PRO BYDLENÍ BRNO - KOMÍN