


RD08



plocha pozemku	896,4 m ²
zastavěná plocha objektu	401,2 m ²
HPP objektu	515,3 m ²
obestavěný prostor objektu	1988,9 m ³

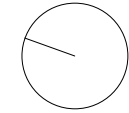

MĚŘÍTKO: 1 : 200

SOUBOR STAVEB PRO BYDLENÍ BRNO - KOMÍN



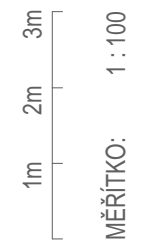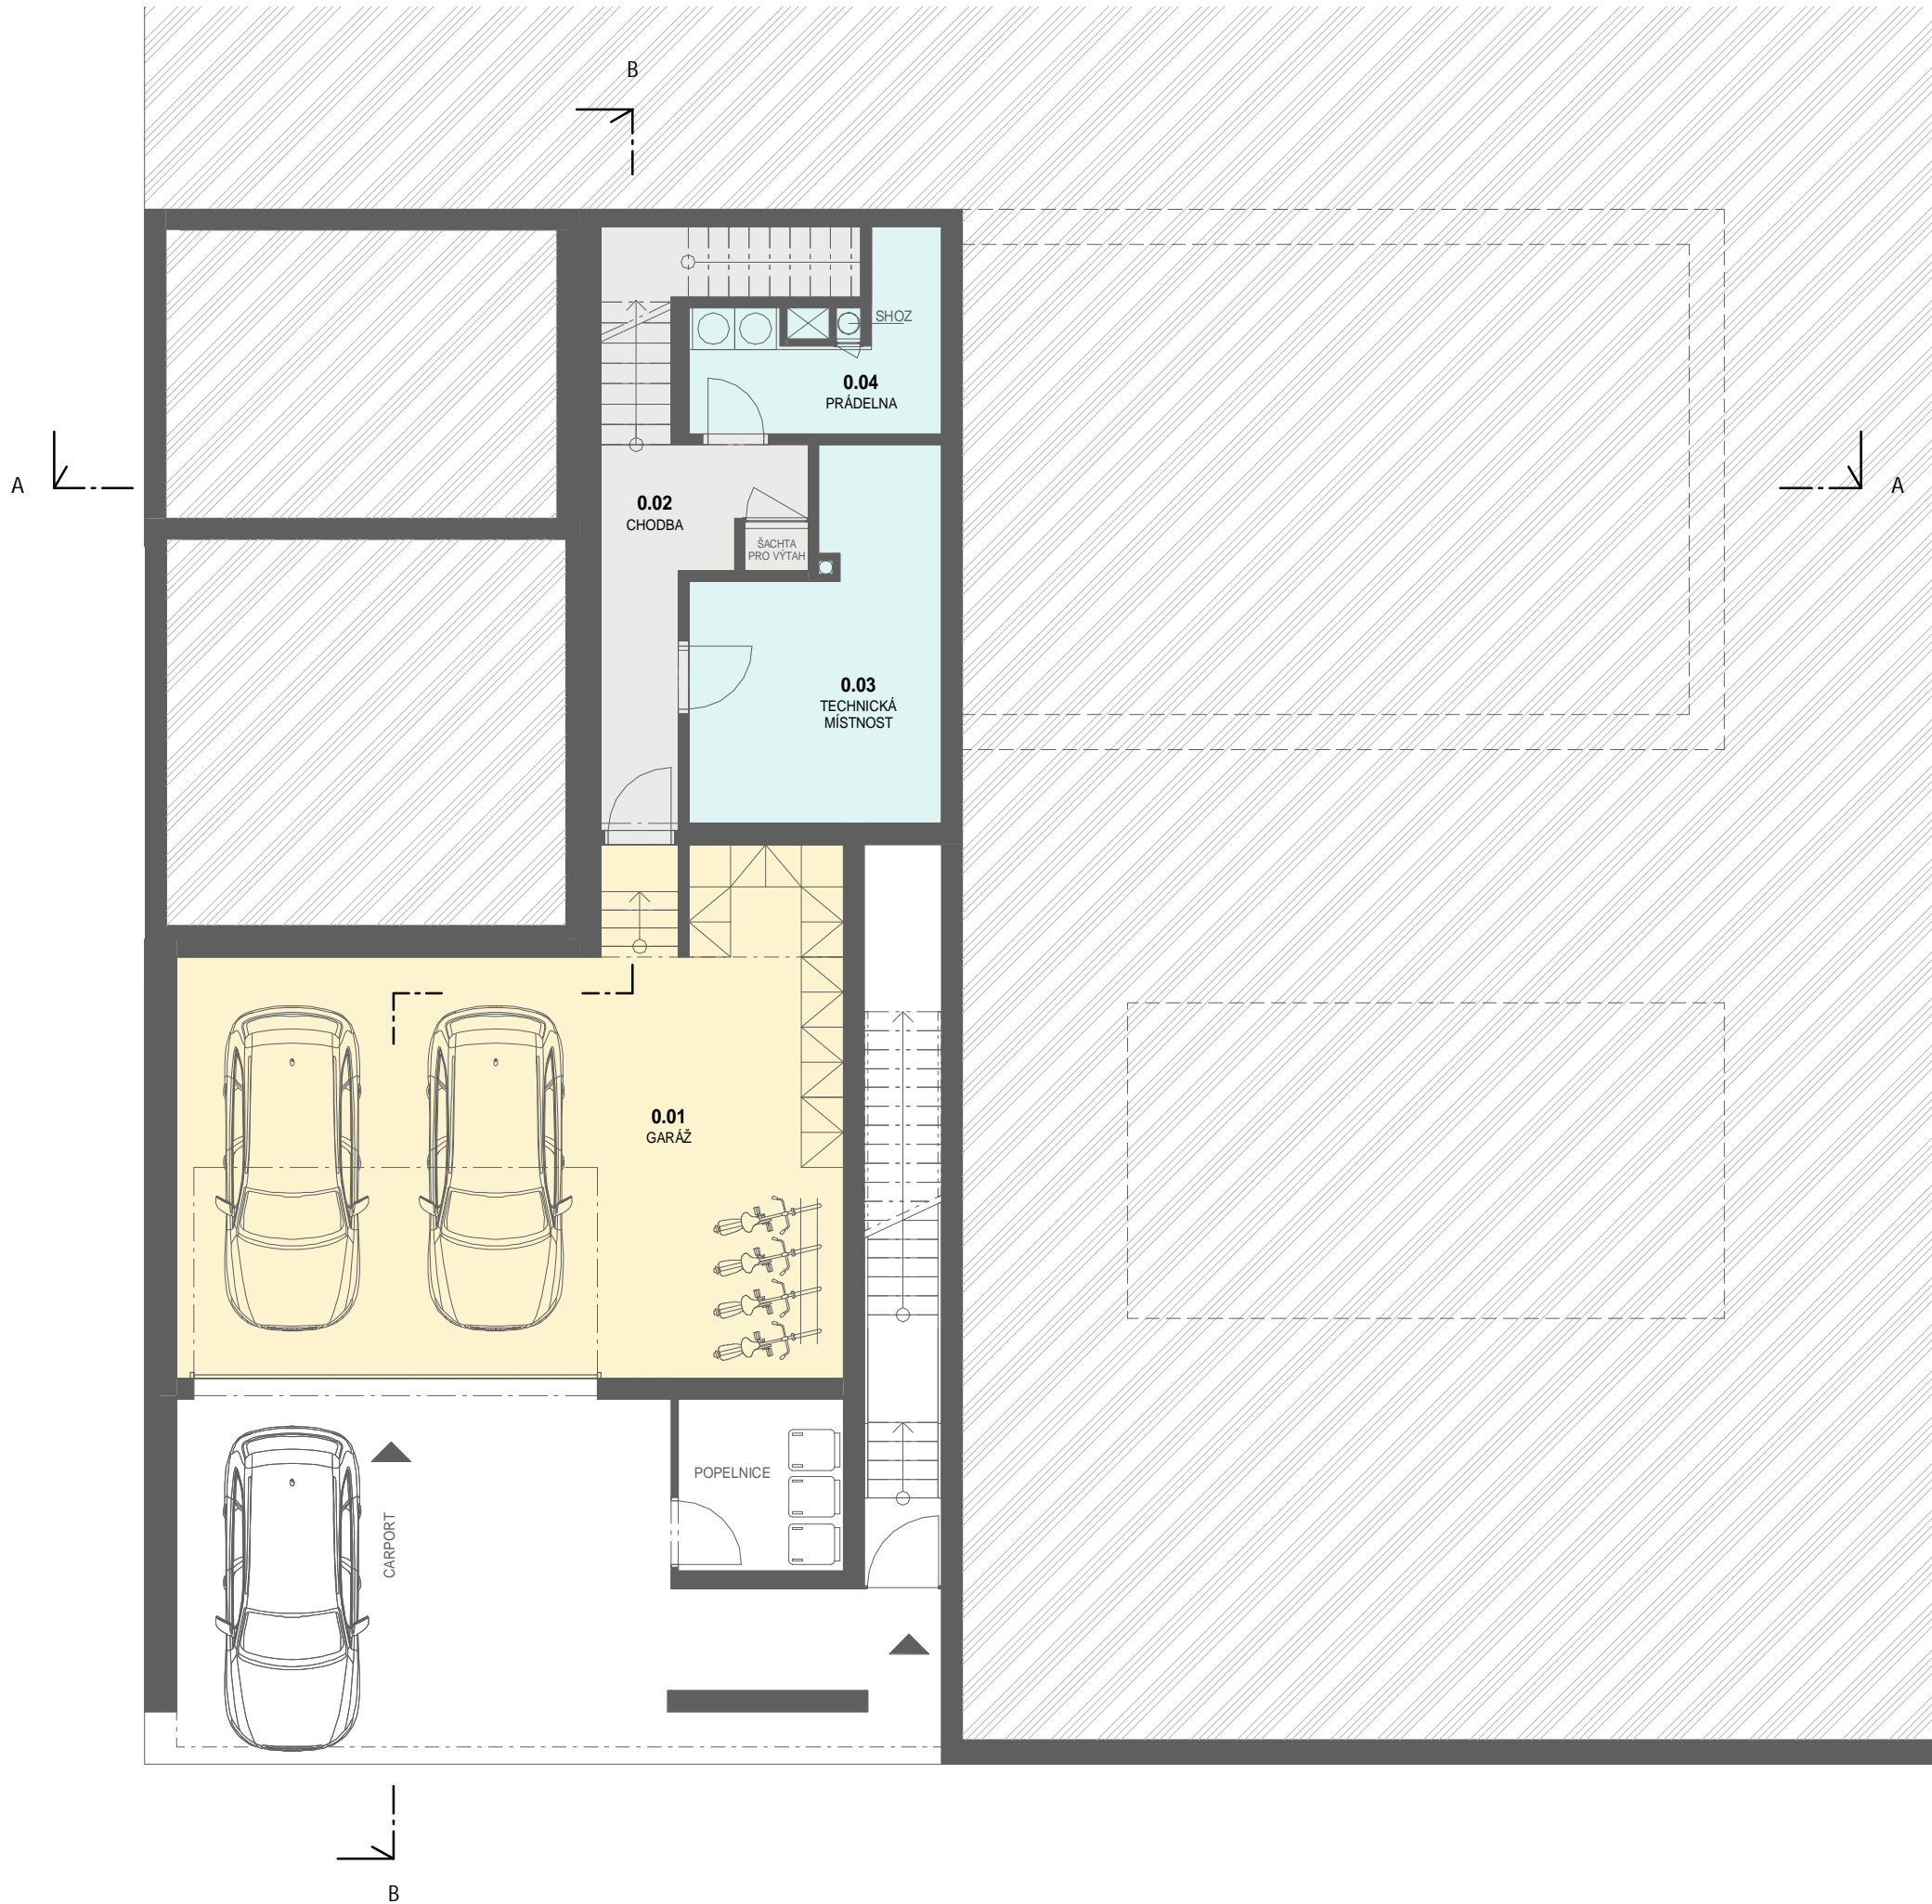


SOUBOR STAVEB PRO BYDLENÍ BRNO - KOMÍN

- LEGENDA BAREVNÉHO ZNAČENÍ
- OBYTNÉ MÍSTNOSTI
 - HYGIENICKÉ ZÁZEMÍ
 - TECHNICKÉ ZÁZEMÍ A PŘÍSLUŠENSTVÍ
 - KOMUNIKAČNÍ PROSTORY
 - GARÁŽE
 - VNITŘNÍ WELLNESS

LEGENDA MÍSTNOSTÍ 1PP		
ČÍSLO	NÁZEV MÍSTNOSTI	PLOCHA (m ²)
0.01	GARÁŽ	62,28
0.02	CHODBA	8,47
0.03	TECHNICKÁ MÍSTNOST	15,71
0.04	PRÁDELNA	6,93
Celkový součet:		93,39



1m 2m 3m
MĚŘÍTKO: 1 : 100

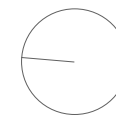



SOUBOR STAVEB PRO BYDLENÍ BRNO - KOMÍN

LEGENDA BAREVNÉHO ZNAČENÍ

- OBYTNÉ MÍSTNOSTI
- HYGIENICKÉ ZÁZEMÍ
- TECHNICKÉ ZÁZEMÍ A PŘÍSLUŠENSTVÍ
- KOMUNIKAČNÍ PROSTORY
- GARÁŽE
- VNITŘNÍ WELLNESS

LEGENDA MÍSTNOSTÍ 1NP

ČÍSLO	NÁZEV MÍSTNOSTI	PLOCHA (m ²)
1.01	ZÁDVEŘÍ	5,59
1.02	CHODBA	8,42
1.03	PRACOVNA/HOST	11,60
1.04	KOUPELNA	3,65
1.05	DOMÁCI WELLNESS	19,95
1.06	WC	1,81
1.07	OBÝVACÍ POKOJ + KUCHYNĚ	56,16
1.08	SPIŽ	2,44
1.09	SKLAD OBSLUHY A ZAHRADY	8,40
Celkový součet:		118,04

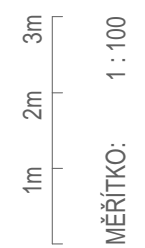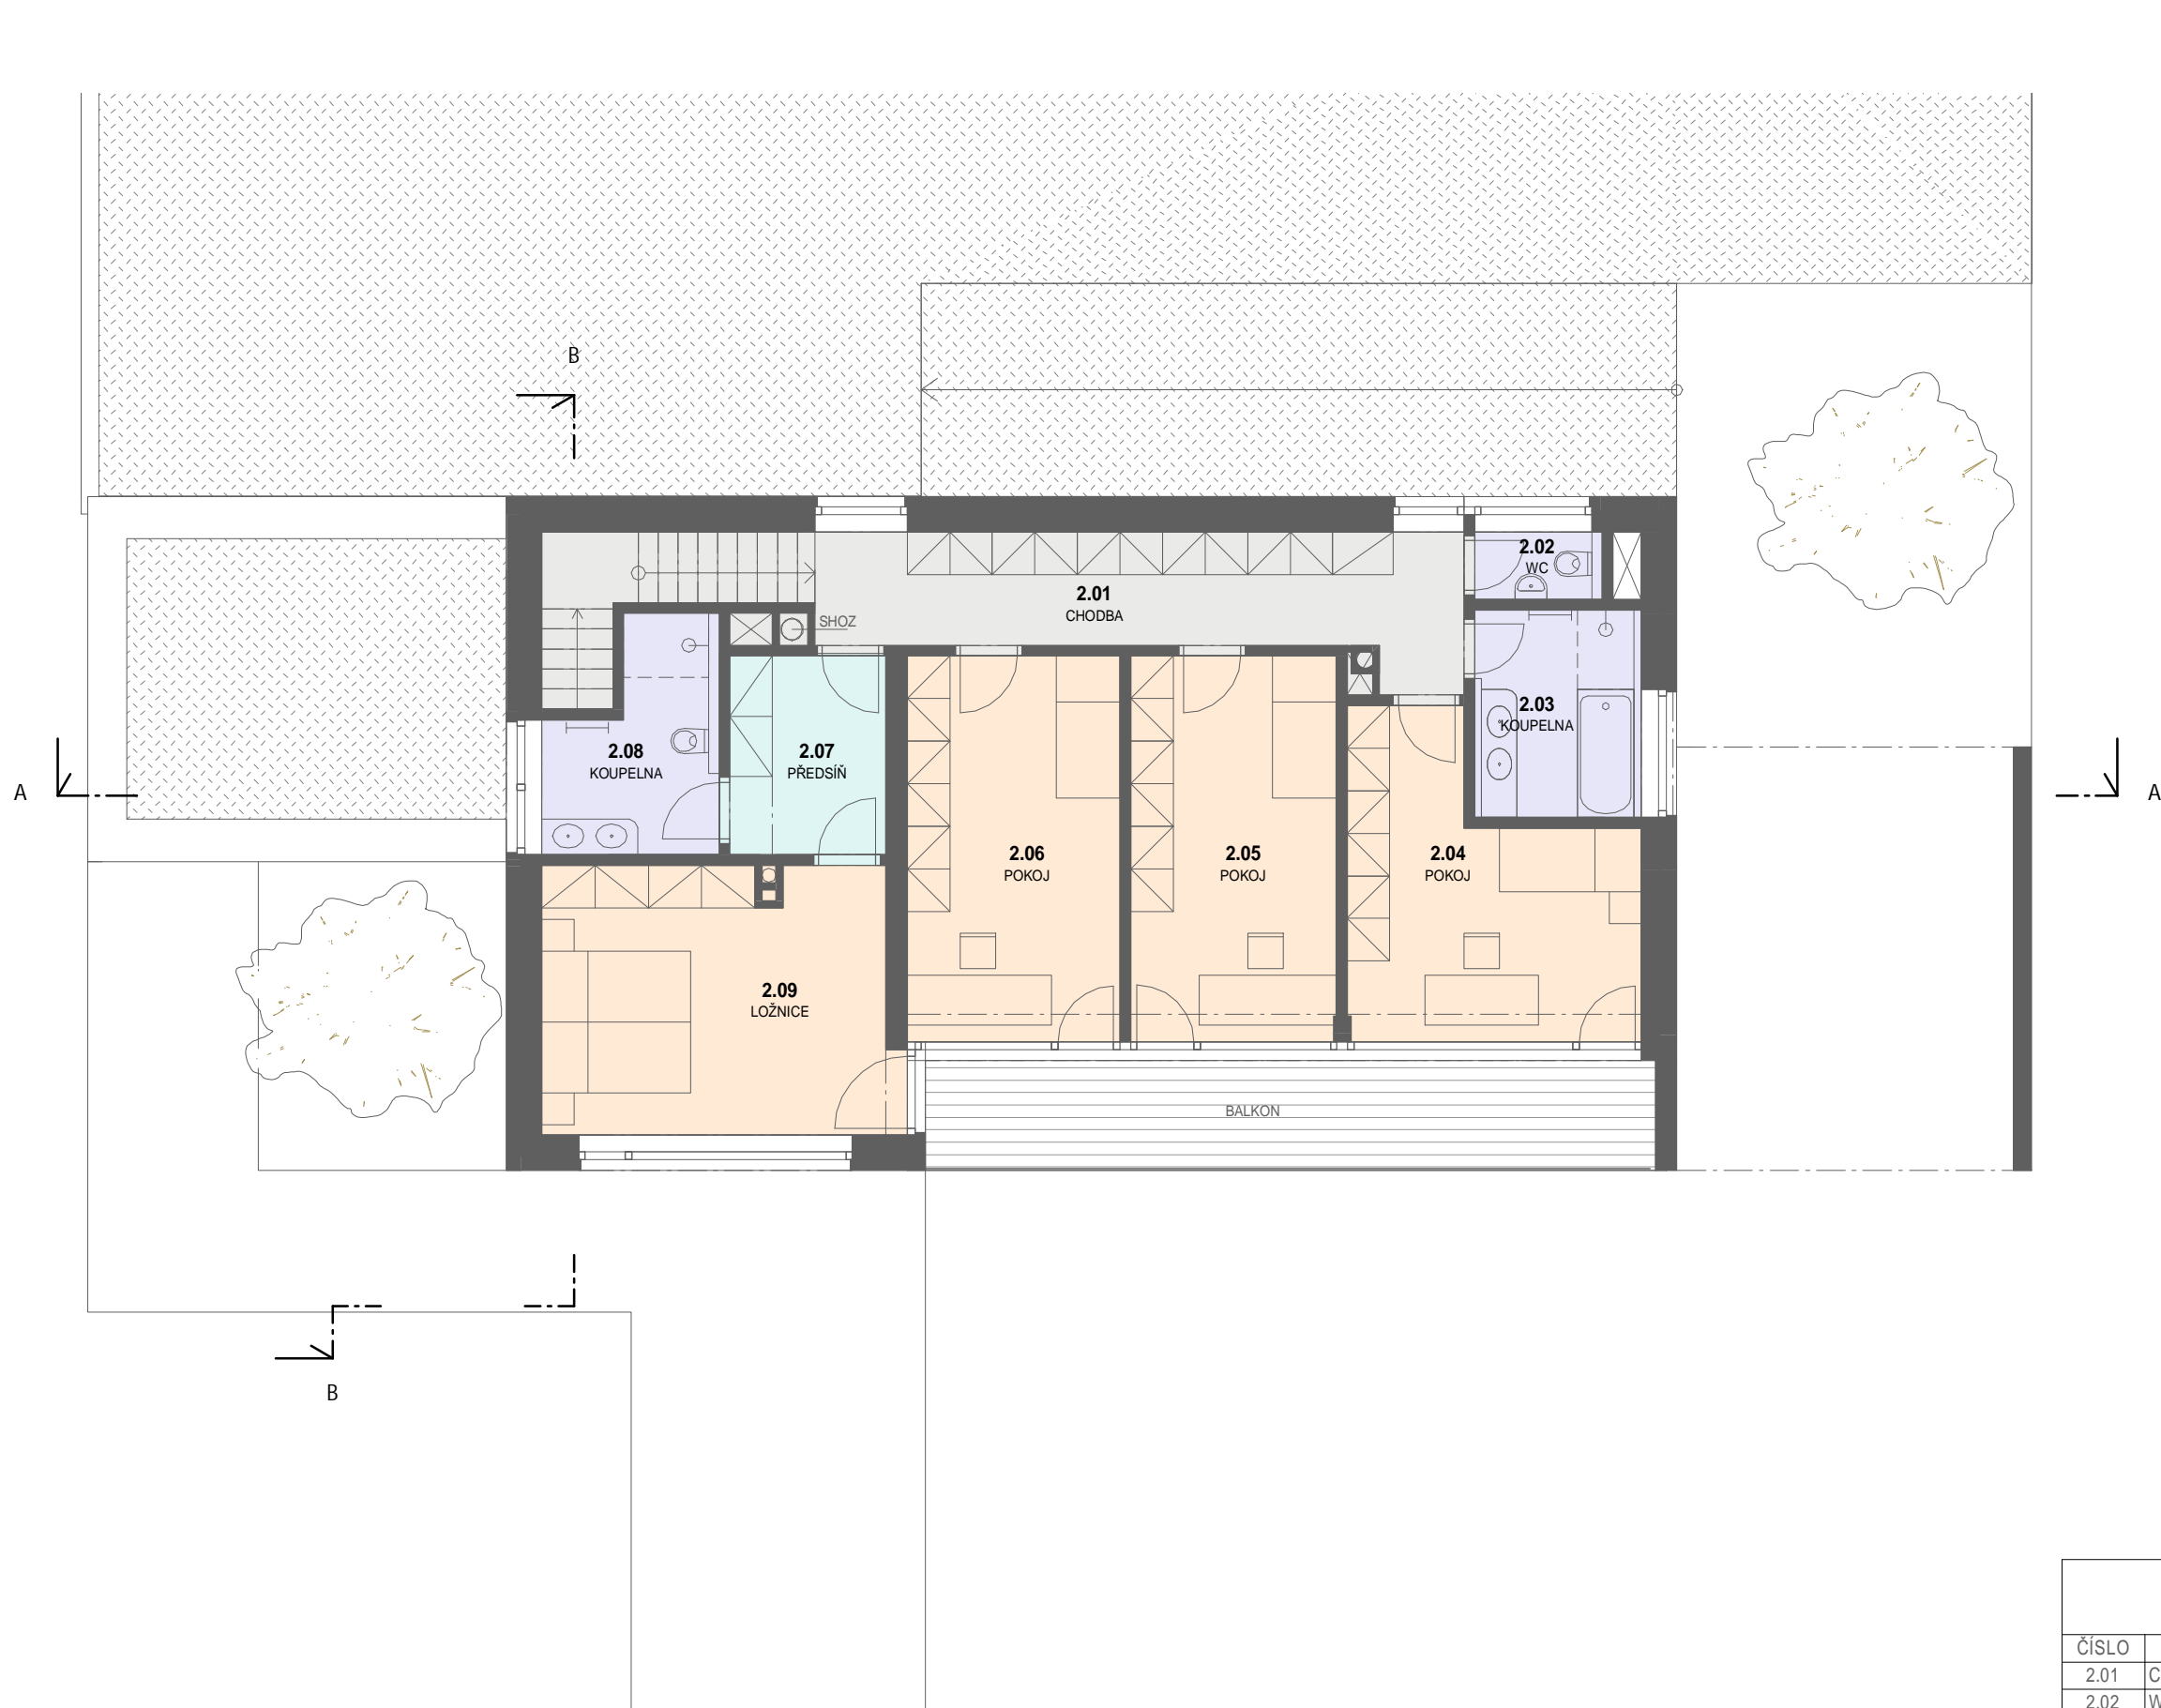

LEGENDA BAREVNÉHO ZNAČENÍ




- OBYTNÉ MÍSTNOSTI
- HYGIENICKÉ ZÁZEMÍ
- TECHNICKÉ ZÁZEMÍ A PŘÍSLUŠENSTVÍ
- KOMUNIKAČNÍ PROSTORY
- GARÁŽE
- VNITŘNÍ WELLNESS

LEGENDA MÍSTNOSTÍ 2NP

ČÍSLO	NÁZEV MÍSTNOSTI	PLOCHA (m ²)
2.01	CHODBA	15,47
2.02	WC	1,71
2.03	KOUPELNA	6,87
2.04	POKOJ	13,74
2.05	POKOJ	14,65
2.06	POKOJ	15,15
2.07	PŘEDSÍŇ	6,16
2.08	KOUPELNA	6,77
2.09	LOŽNICE	18,19
Celkový součet:		98,72

SOUBOR STAVEB PRO BYDLENÍ BRNO - KOMÍN



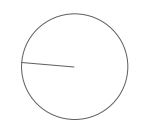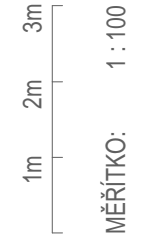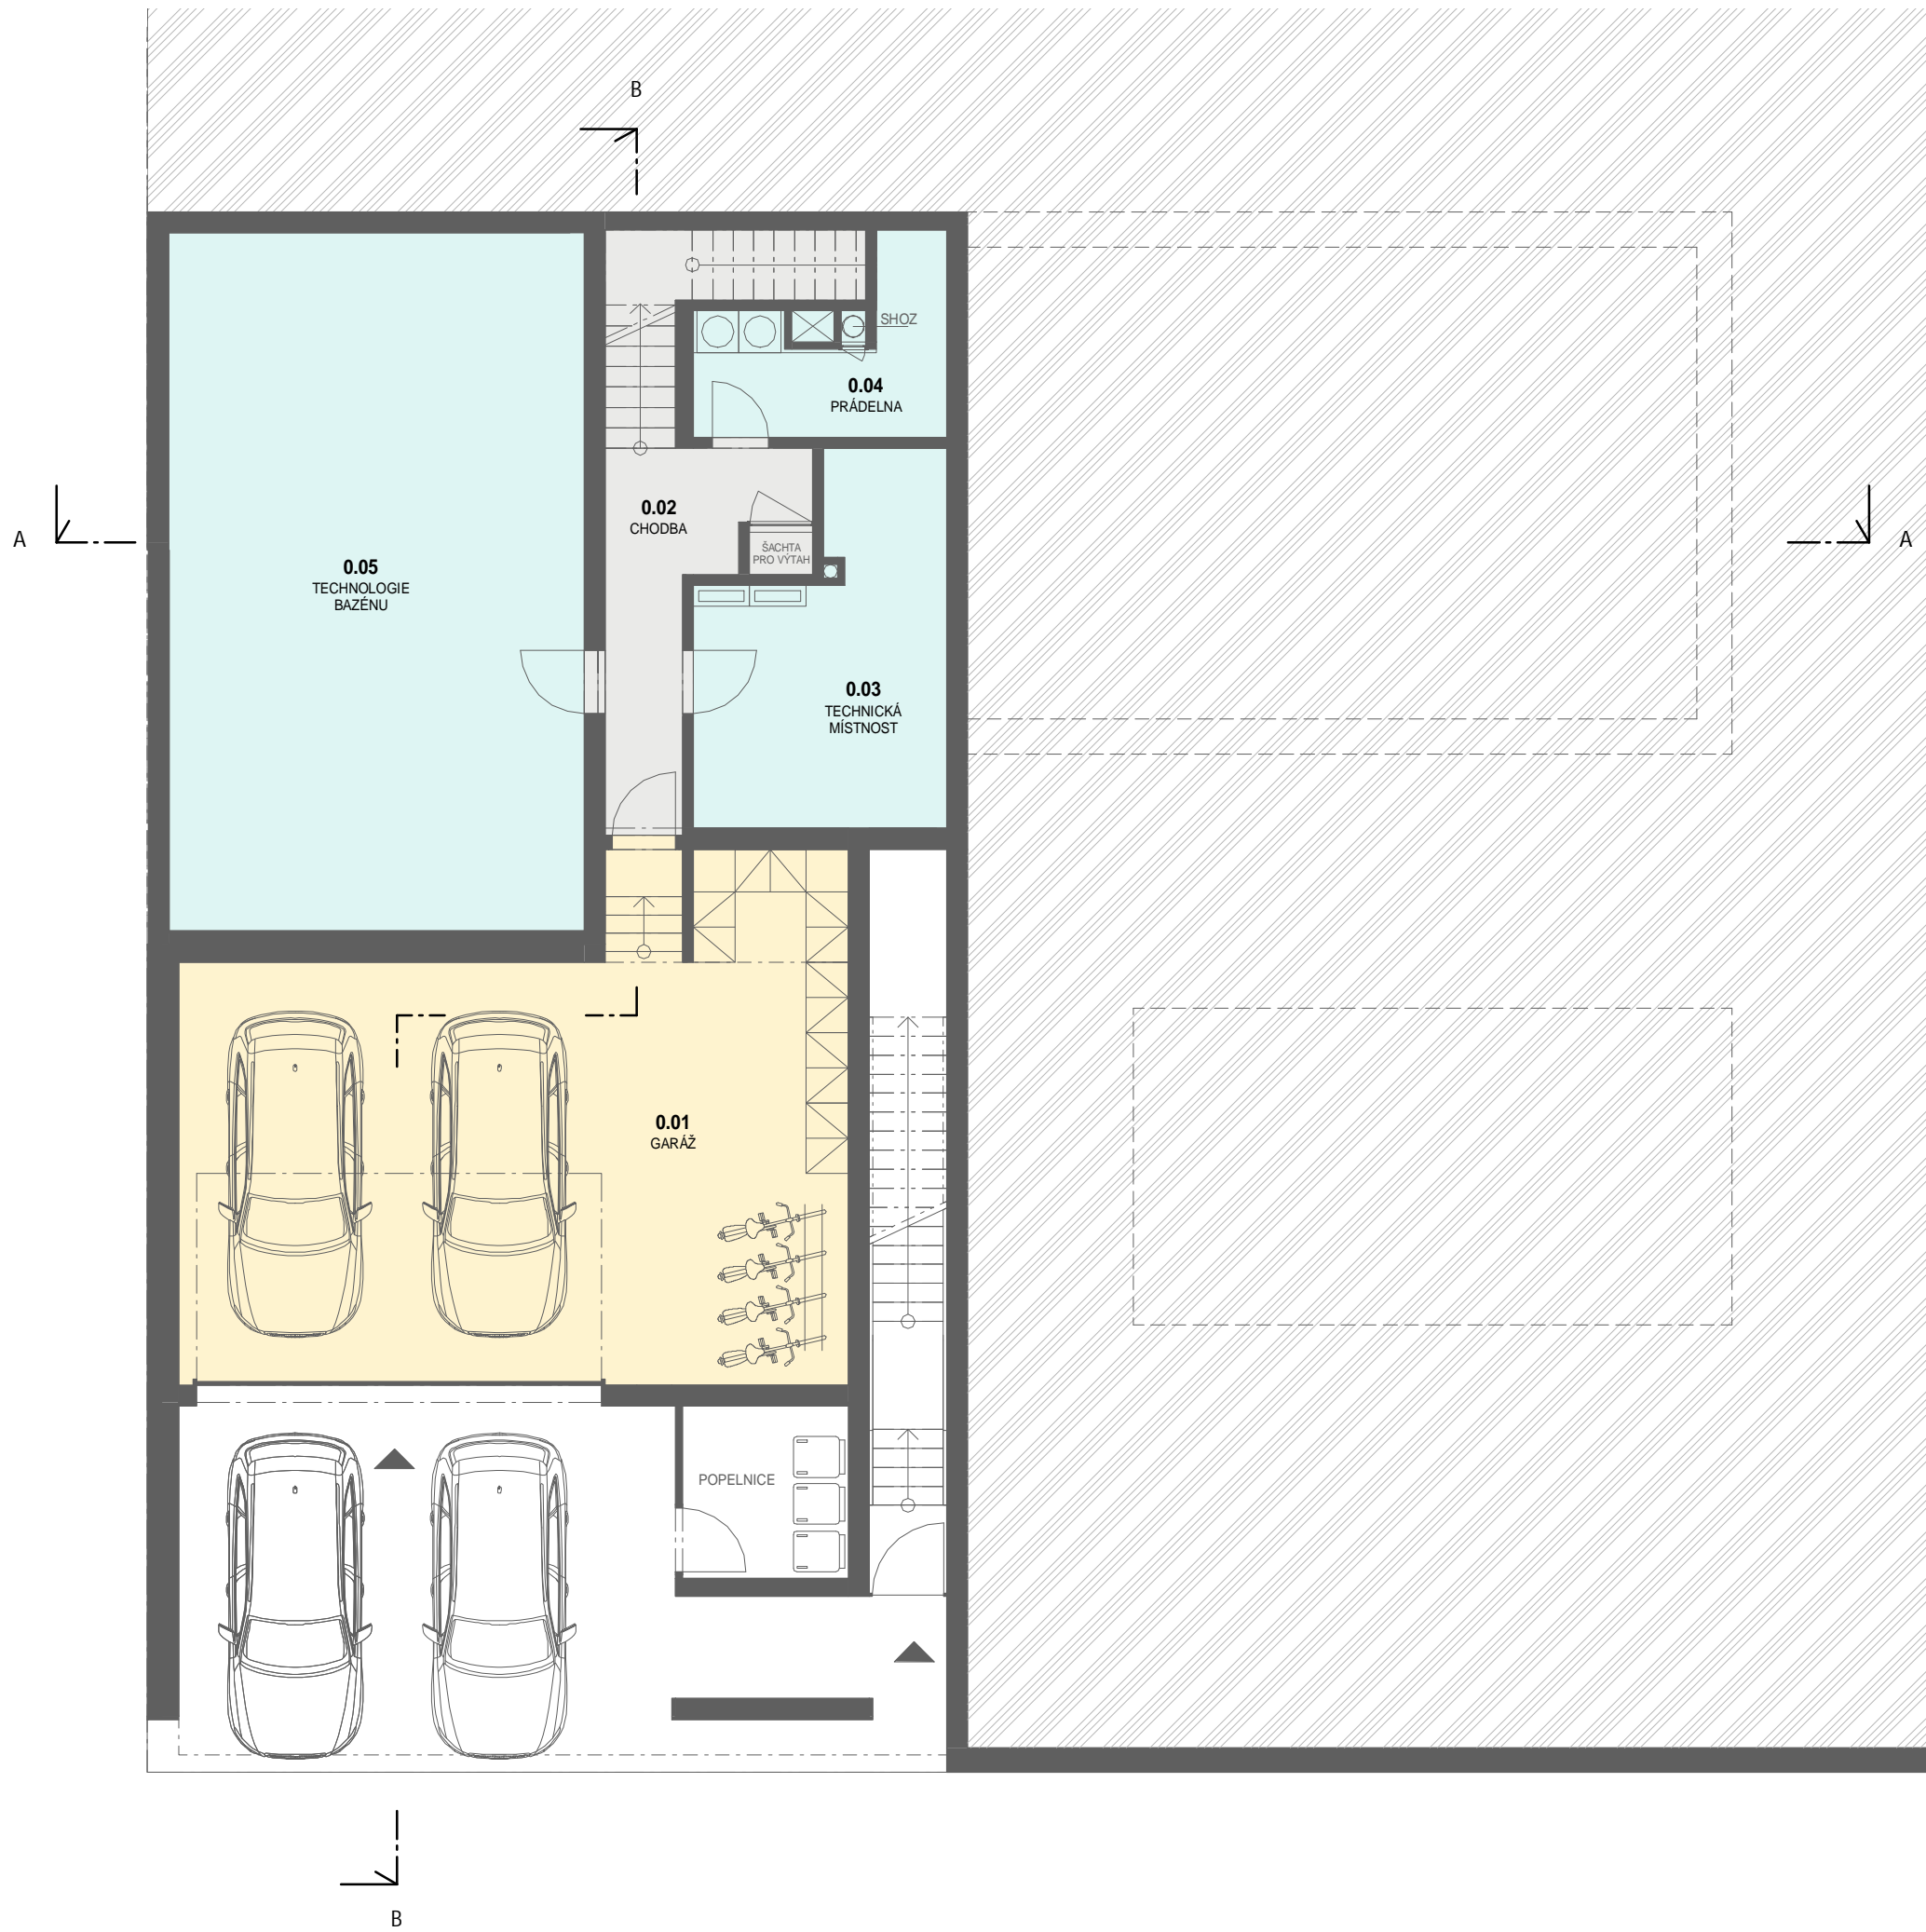

LEGENDA BAREVNÉHO ZNAČENÍ


- OBYTNÉ MÍSTNOSTI
- HYGIENICKÉ ZÁZEMÍ
- TECHNICKÉ ZÁZEMÍ A PŘÍSLUŠENSTVÍ
- KOMUNIKAČNÍ PROSTORY
- GARÁŽE
- VNITŘNÍ WELLNESS

LEGENDA MÍSTNOSTÍ 1PP


ČÍSLO	NÁZEV MÍSTNOSTI	PLOCHA (m ²)
0.01	GARÁŽ	62,28
0.02	CHODBA	8,47
0.03	TECHNICKÁ MÍSTNOST	15,71
0.04	PRÁDELNA	6,93
0.05	TECHNOLOGIE BAZÉNU	55,44
Celkový součet:		148,83

SOUBOR STAVEB PRO BYDLENÍ BRNO - KOMÍN



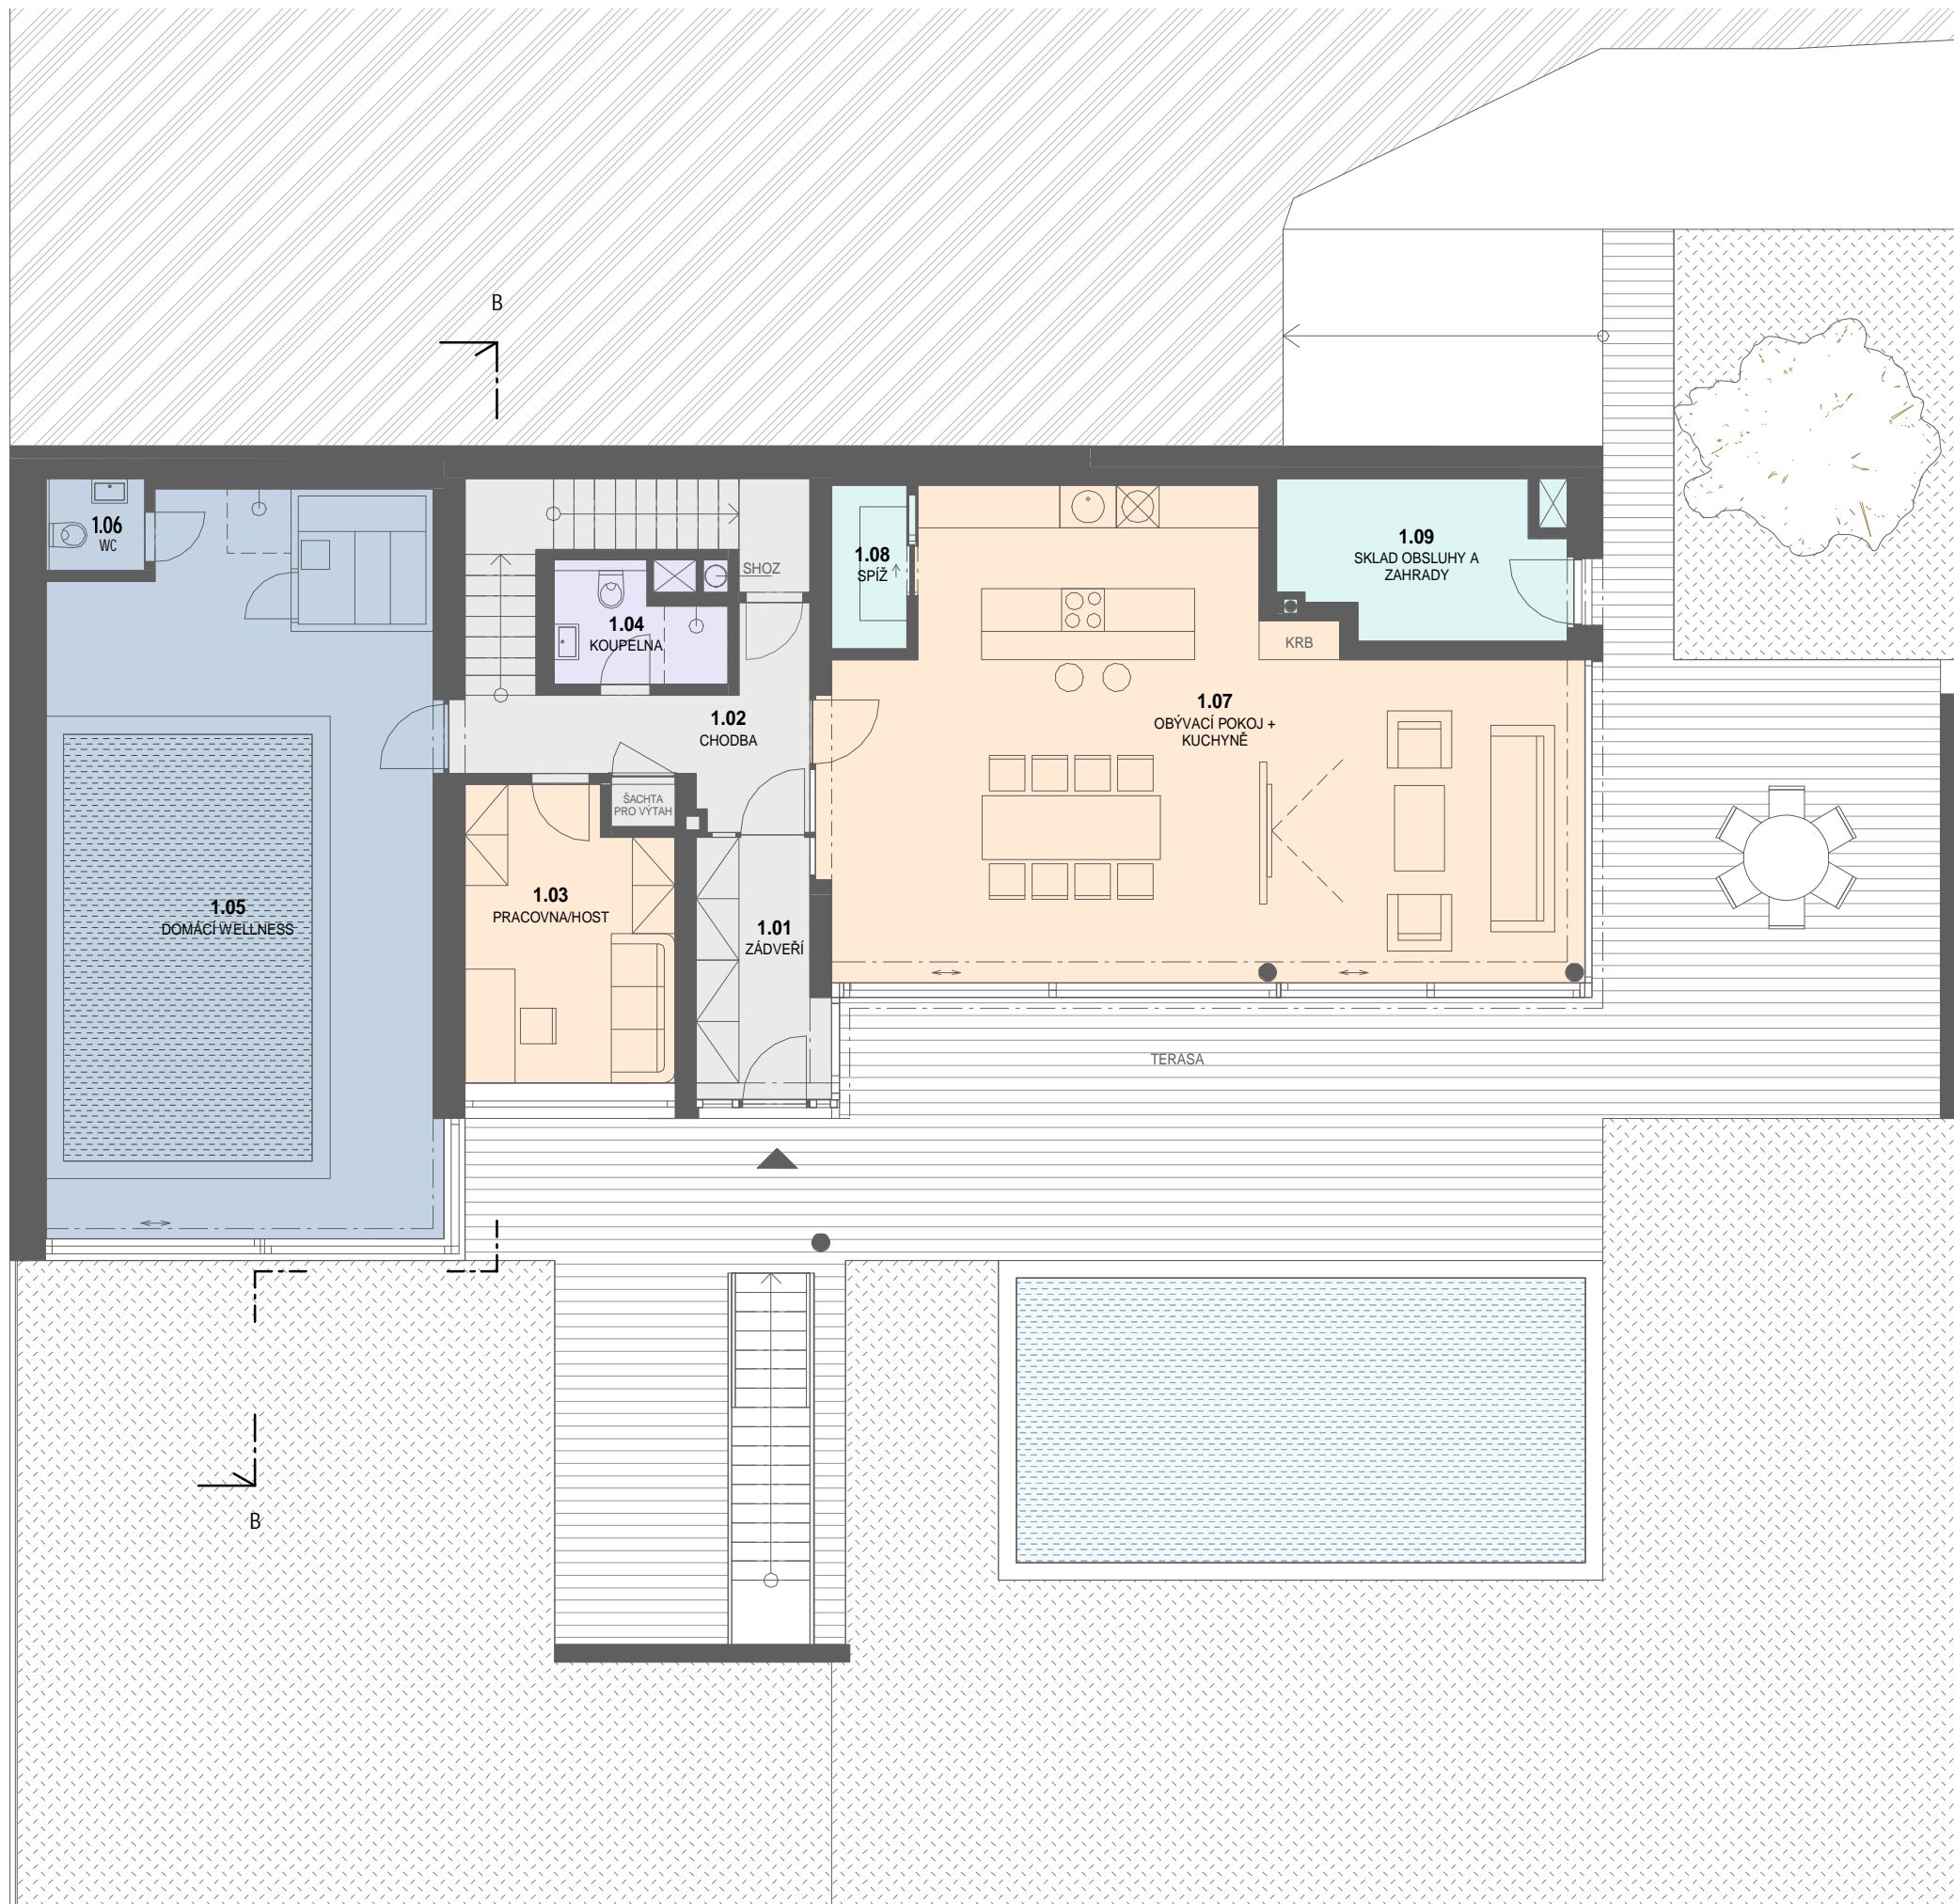

MĚŘÍTKO: 1 : 100

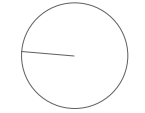


SOUBOR STAVEB PRO BYDLENÍ BRNO - KOMÍN

LEGENDA BAREVNÉHO ZNAČENÍ

- OBYTNÉ MÍSTNOSTI
- HYGIENICKÉ ZÁZEMÍ
- TECHNICKÉ ZÁZEMÍ A PŘÍSLUŠENSTVÍ
- KOMUNIKAČNÍ PROSTORY
- GARÁŽE
- VNITŘNÍ WELLNESS


LEGENDA MÍSTNOSTÍ 1NP

ČÍSLO	NÁZEV MÍSTNOSTI	PLOCHA (m2)
1.01	ZÁDVEŘÍ	5,59
1.02	CHODBA	8,42
1.03	PRACOVNA/HOST	11,60
1.04	KOUPELNA	3,65
1.05	DOMÁČÍ WELLNESS	55,75
1.06	WC	1,81
1.07	OBÝVACÍ POKOJ + KUCHYNĚ	56,16
1.08	SPÍŽ	2,44
1.09	SKLAD OBSLUHY A ZAHRADY	8,25
Celkový součet:		153,68

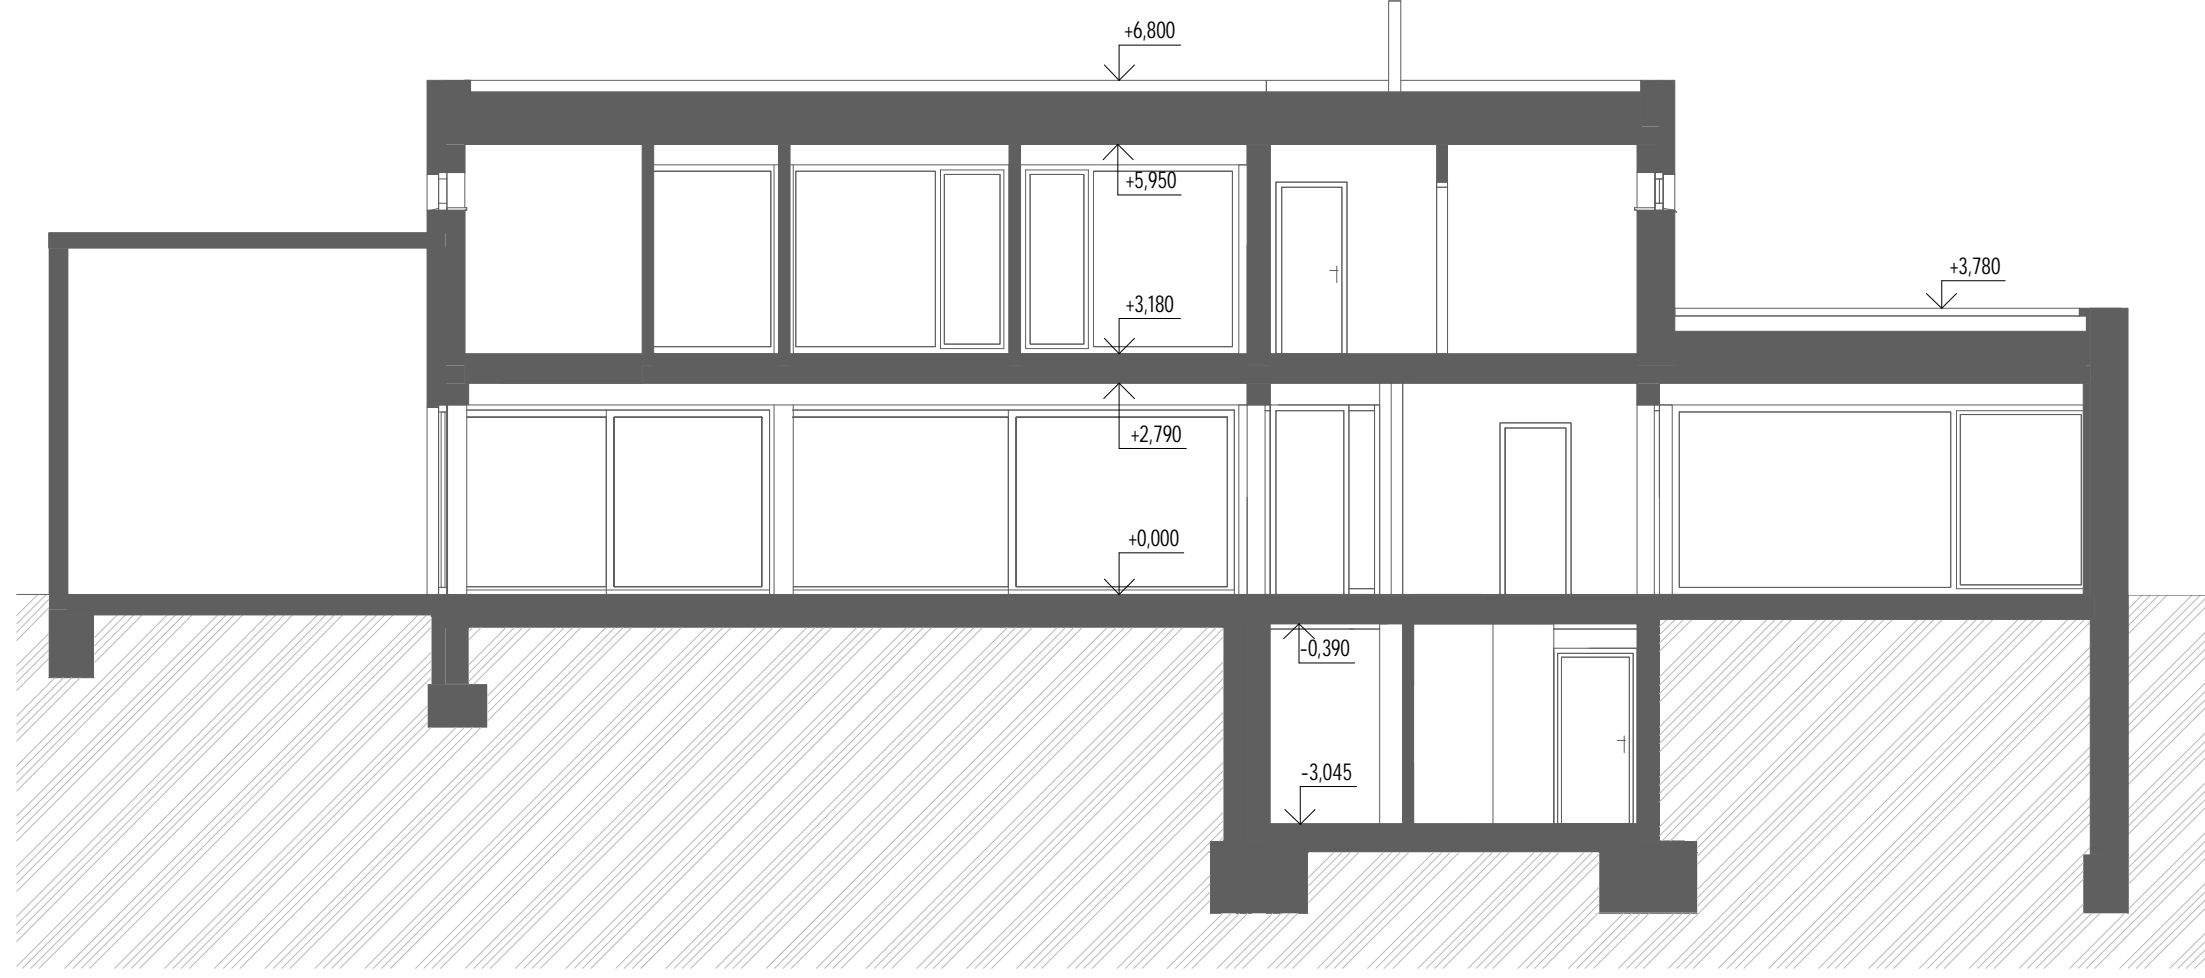

MĚŘÍTKO: 1 : 100

SOUBOR STAVEB PRO BYDLENÍ BRNO - KOMÍN

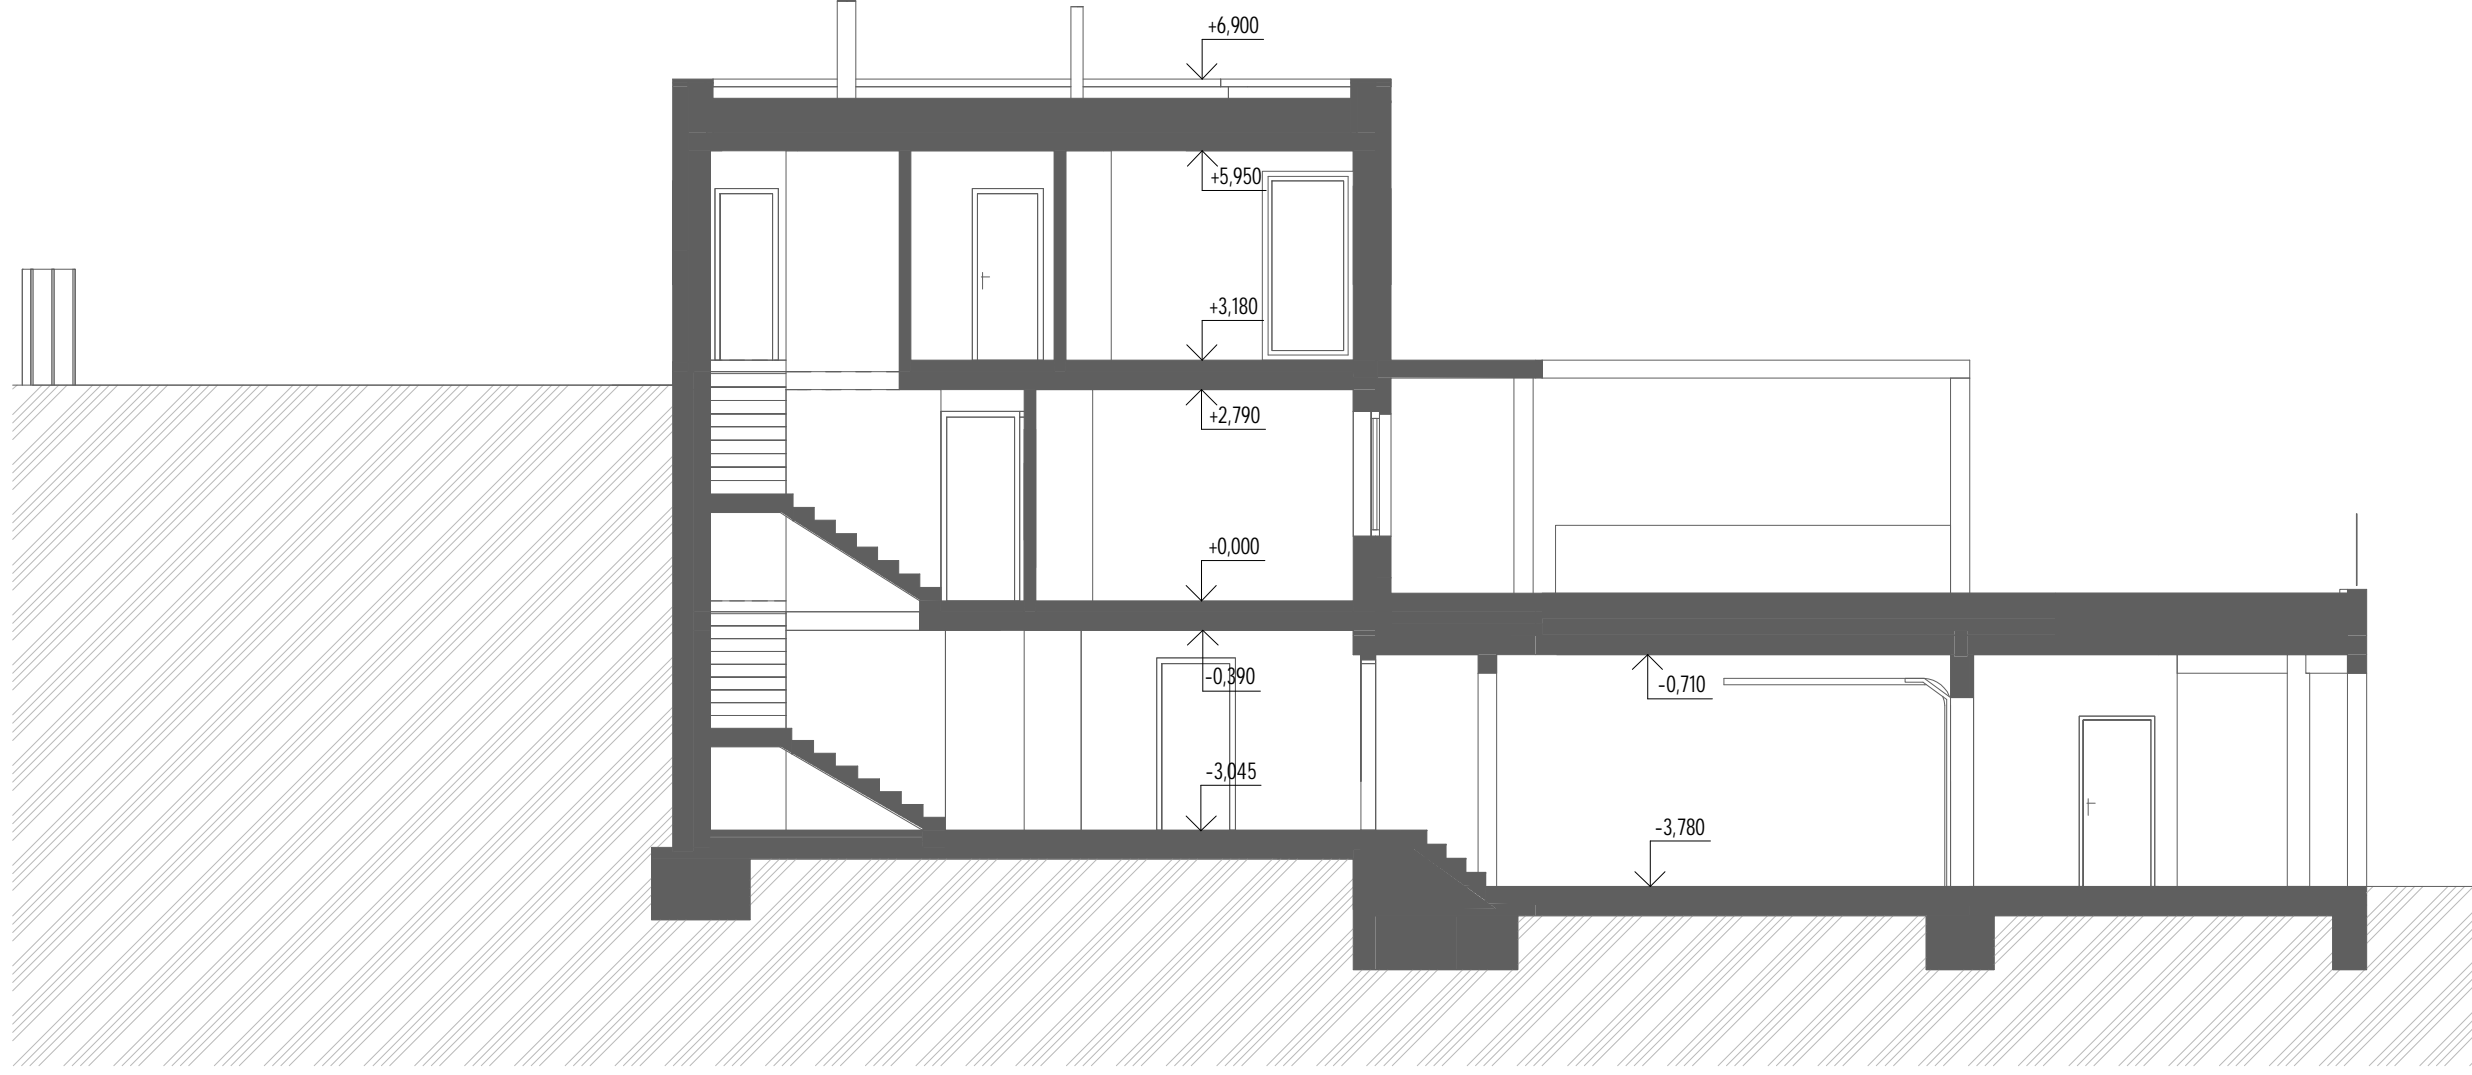


1m 2m 3m

MĚŘÍTKO: 1 : 100

SOUBOR STAVEB PRO BYDLENÍ BRNO - KOMÍN



ZÁPADNÍ POHLED

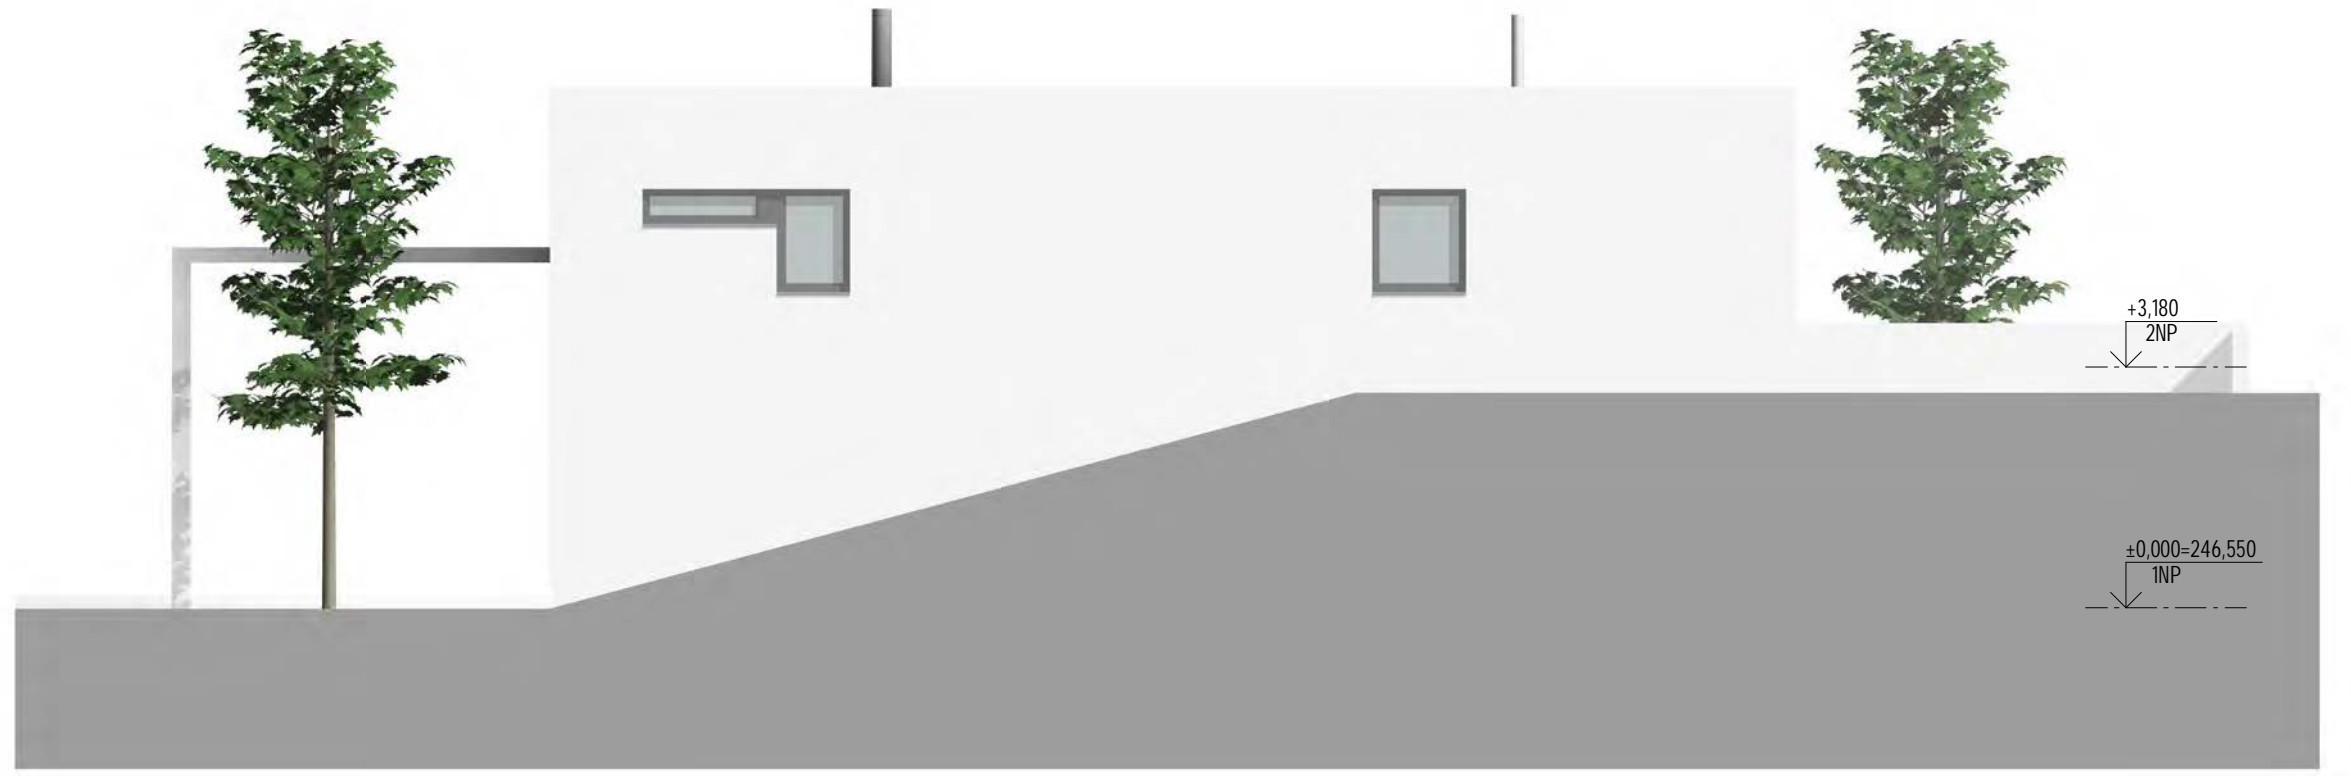

VÝCHODNÍ POHLED

1m 2m 3m
MĚŘÍTKO: 1 : 100

SOUBOR STAVEB PRO BYDLENÍ BRNO - KOMÍN



ATELIER HABINA



JIŽNÍ POHLED



SEVERNÍ POHLED

1m 2m 3m

MĚŘÍTKO: 1 : 100

SOUBOR STAVEB PRO BYDLENÍ BRNO - KOMÍN